
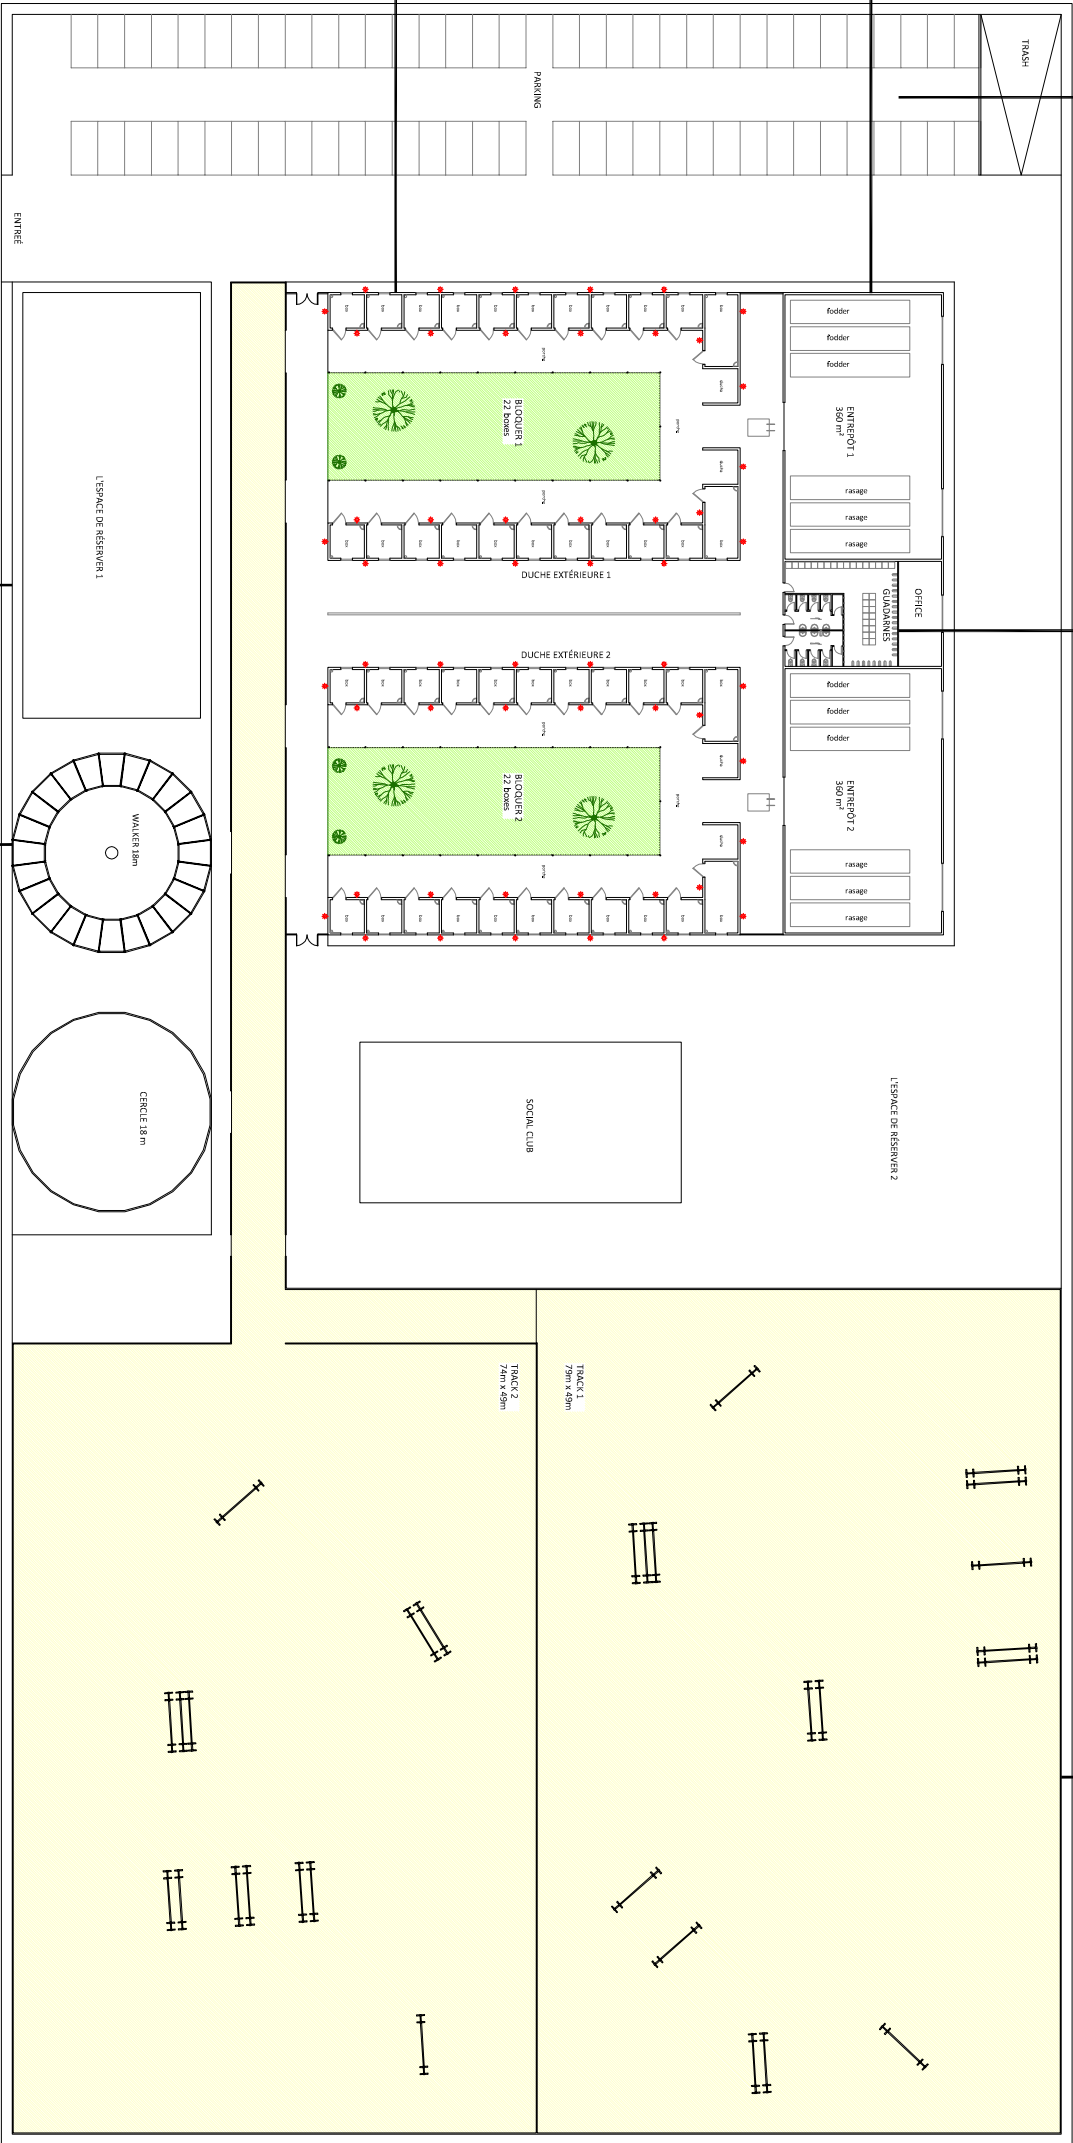
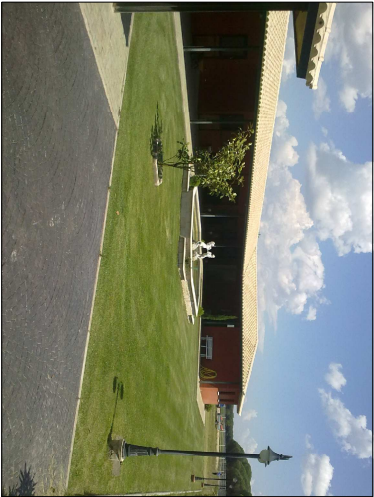
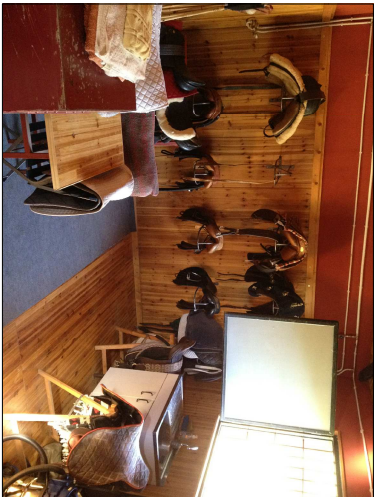


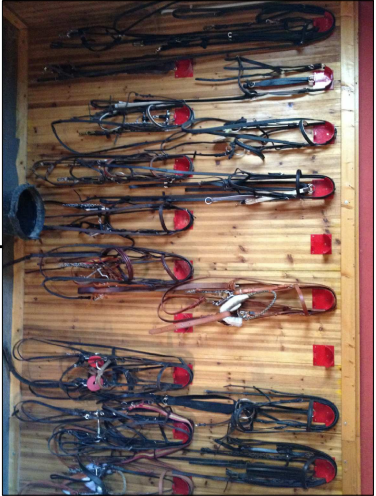

PRÉ-PROJET		CENTRE ÉQUESTRE		Numéro de plan	
LOCALISATION		"KENITRA HORSE"		PP 01	
CONTENU		PLAN DE SITUATION		Échelle 1/50	
DATE		CLIENT		ARCHITECTE	
novembre de 2013		Ville de Kenitra		EDUARDO GONZÁLEZ ESTÉBANÉZ	
				Architecte et Aménageur, Spain	