


Superficie total 60.000 m²
ZONA COMERCIAL 13.500 m²
ZONA RESIDENCIAL 46.500 m²
120 viviendas

Club de Golf Las Ventanas

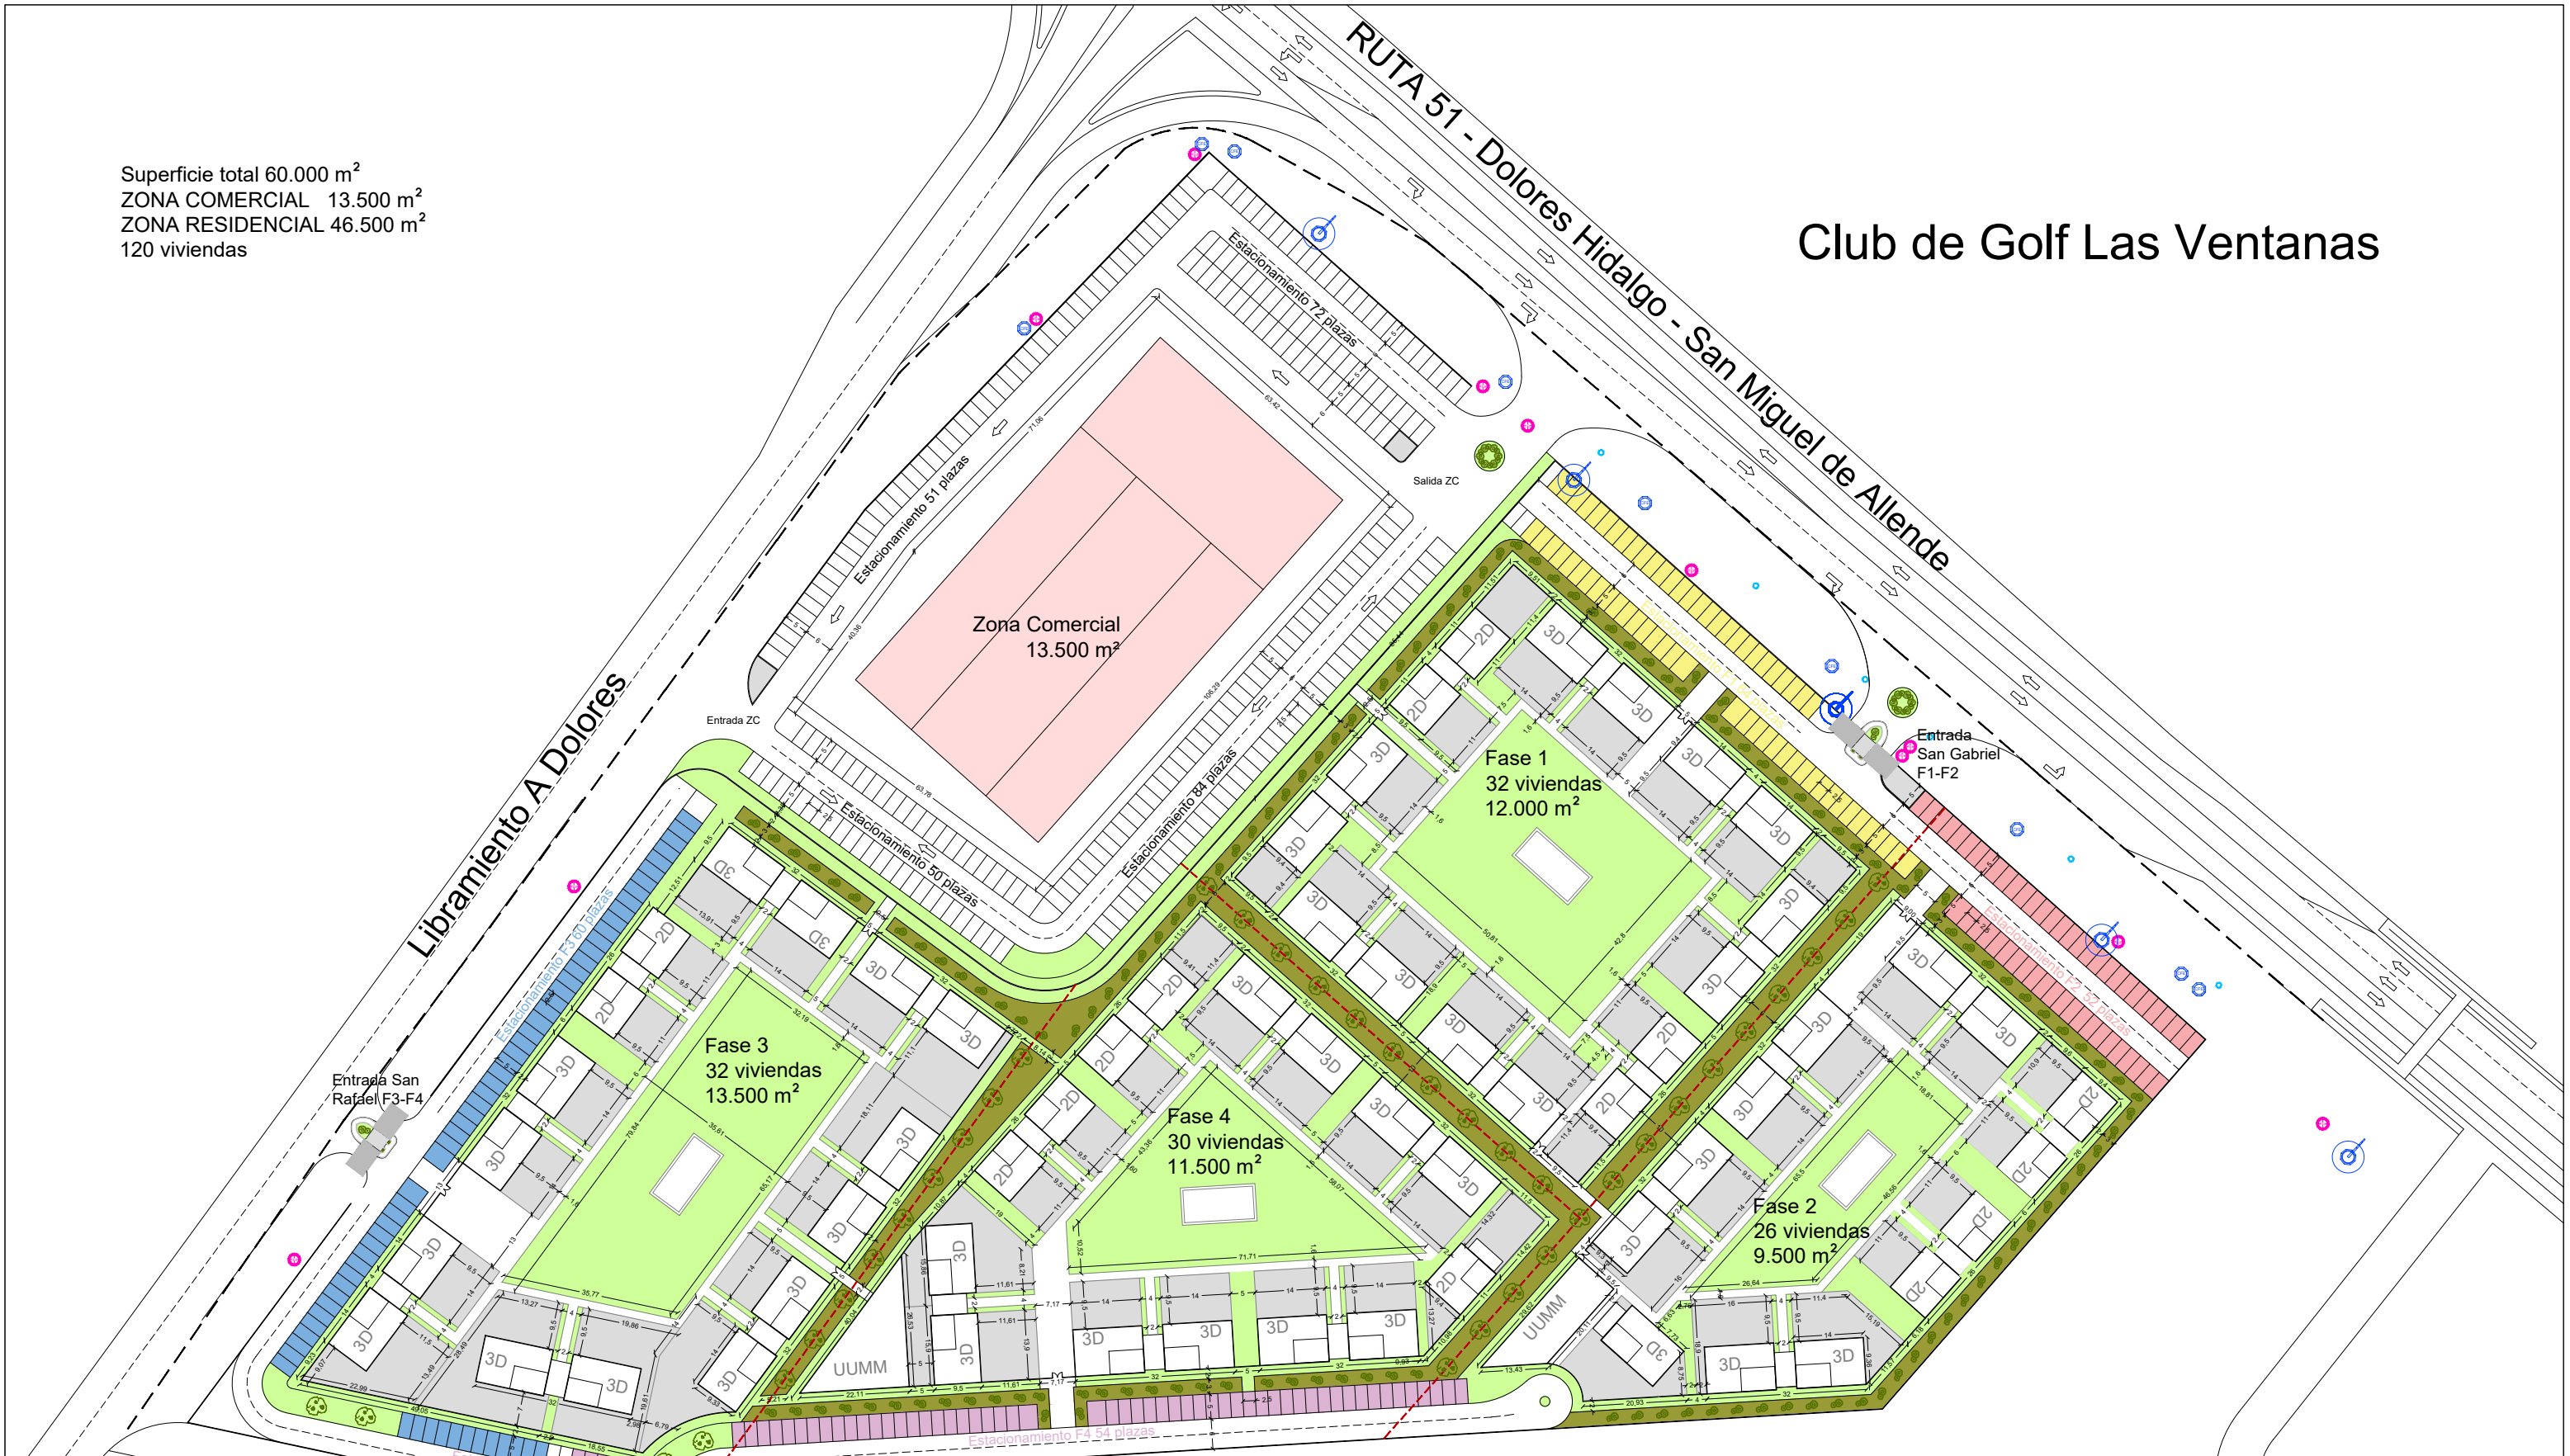

ANTEPROYECTO		VILLAS DE SAN GABRIEL Y SAN RAFAEL		Plano número
EMPLAZAMIENTO		RUTA 51 Dolores Hidalgo - San Miguel de Allende con Libramiento - Dolores		AP 00
CONTENIDO		IMAGEN GENERAL DEL SECTOR		Escala
FECHA		CLIENTE		1/1000
BY		SEÑOR PIZA		
Diciembre de 2015		C2 HOME MÉXICO SA		




FASE 1

32 VIVIENDAS TOTALES
8 VIVIENDAS DE 2 DORMITORIOS
24 VIVIENDAS DE 3 DORMITORIOS

SUPERFICIE DE LA FASE 12.000 M2

APARCAMIENTOS 64 PLAZAS

ANTEPROYECTO		VILLAS DE SAN GABRIEL		Plano número	
EMPLAZAMIENTO		RUTA 51 Dolores Hidalgo - San Miguel de Allende con Libramiento - Dolores		AP 01	
CONTENIDO				FASE 1	
				Escala	
				1/500	
FECHA		CLIENTE		BY	
Diciembre de 2015		SEÑOR PIZA		C2 HOME MÉXICO SA	

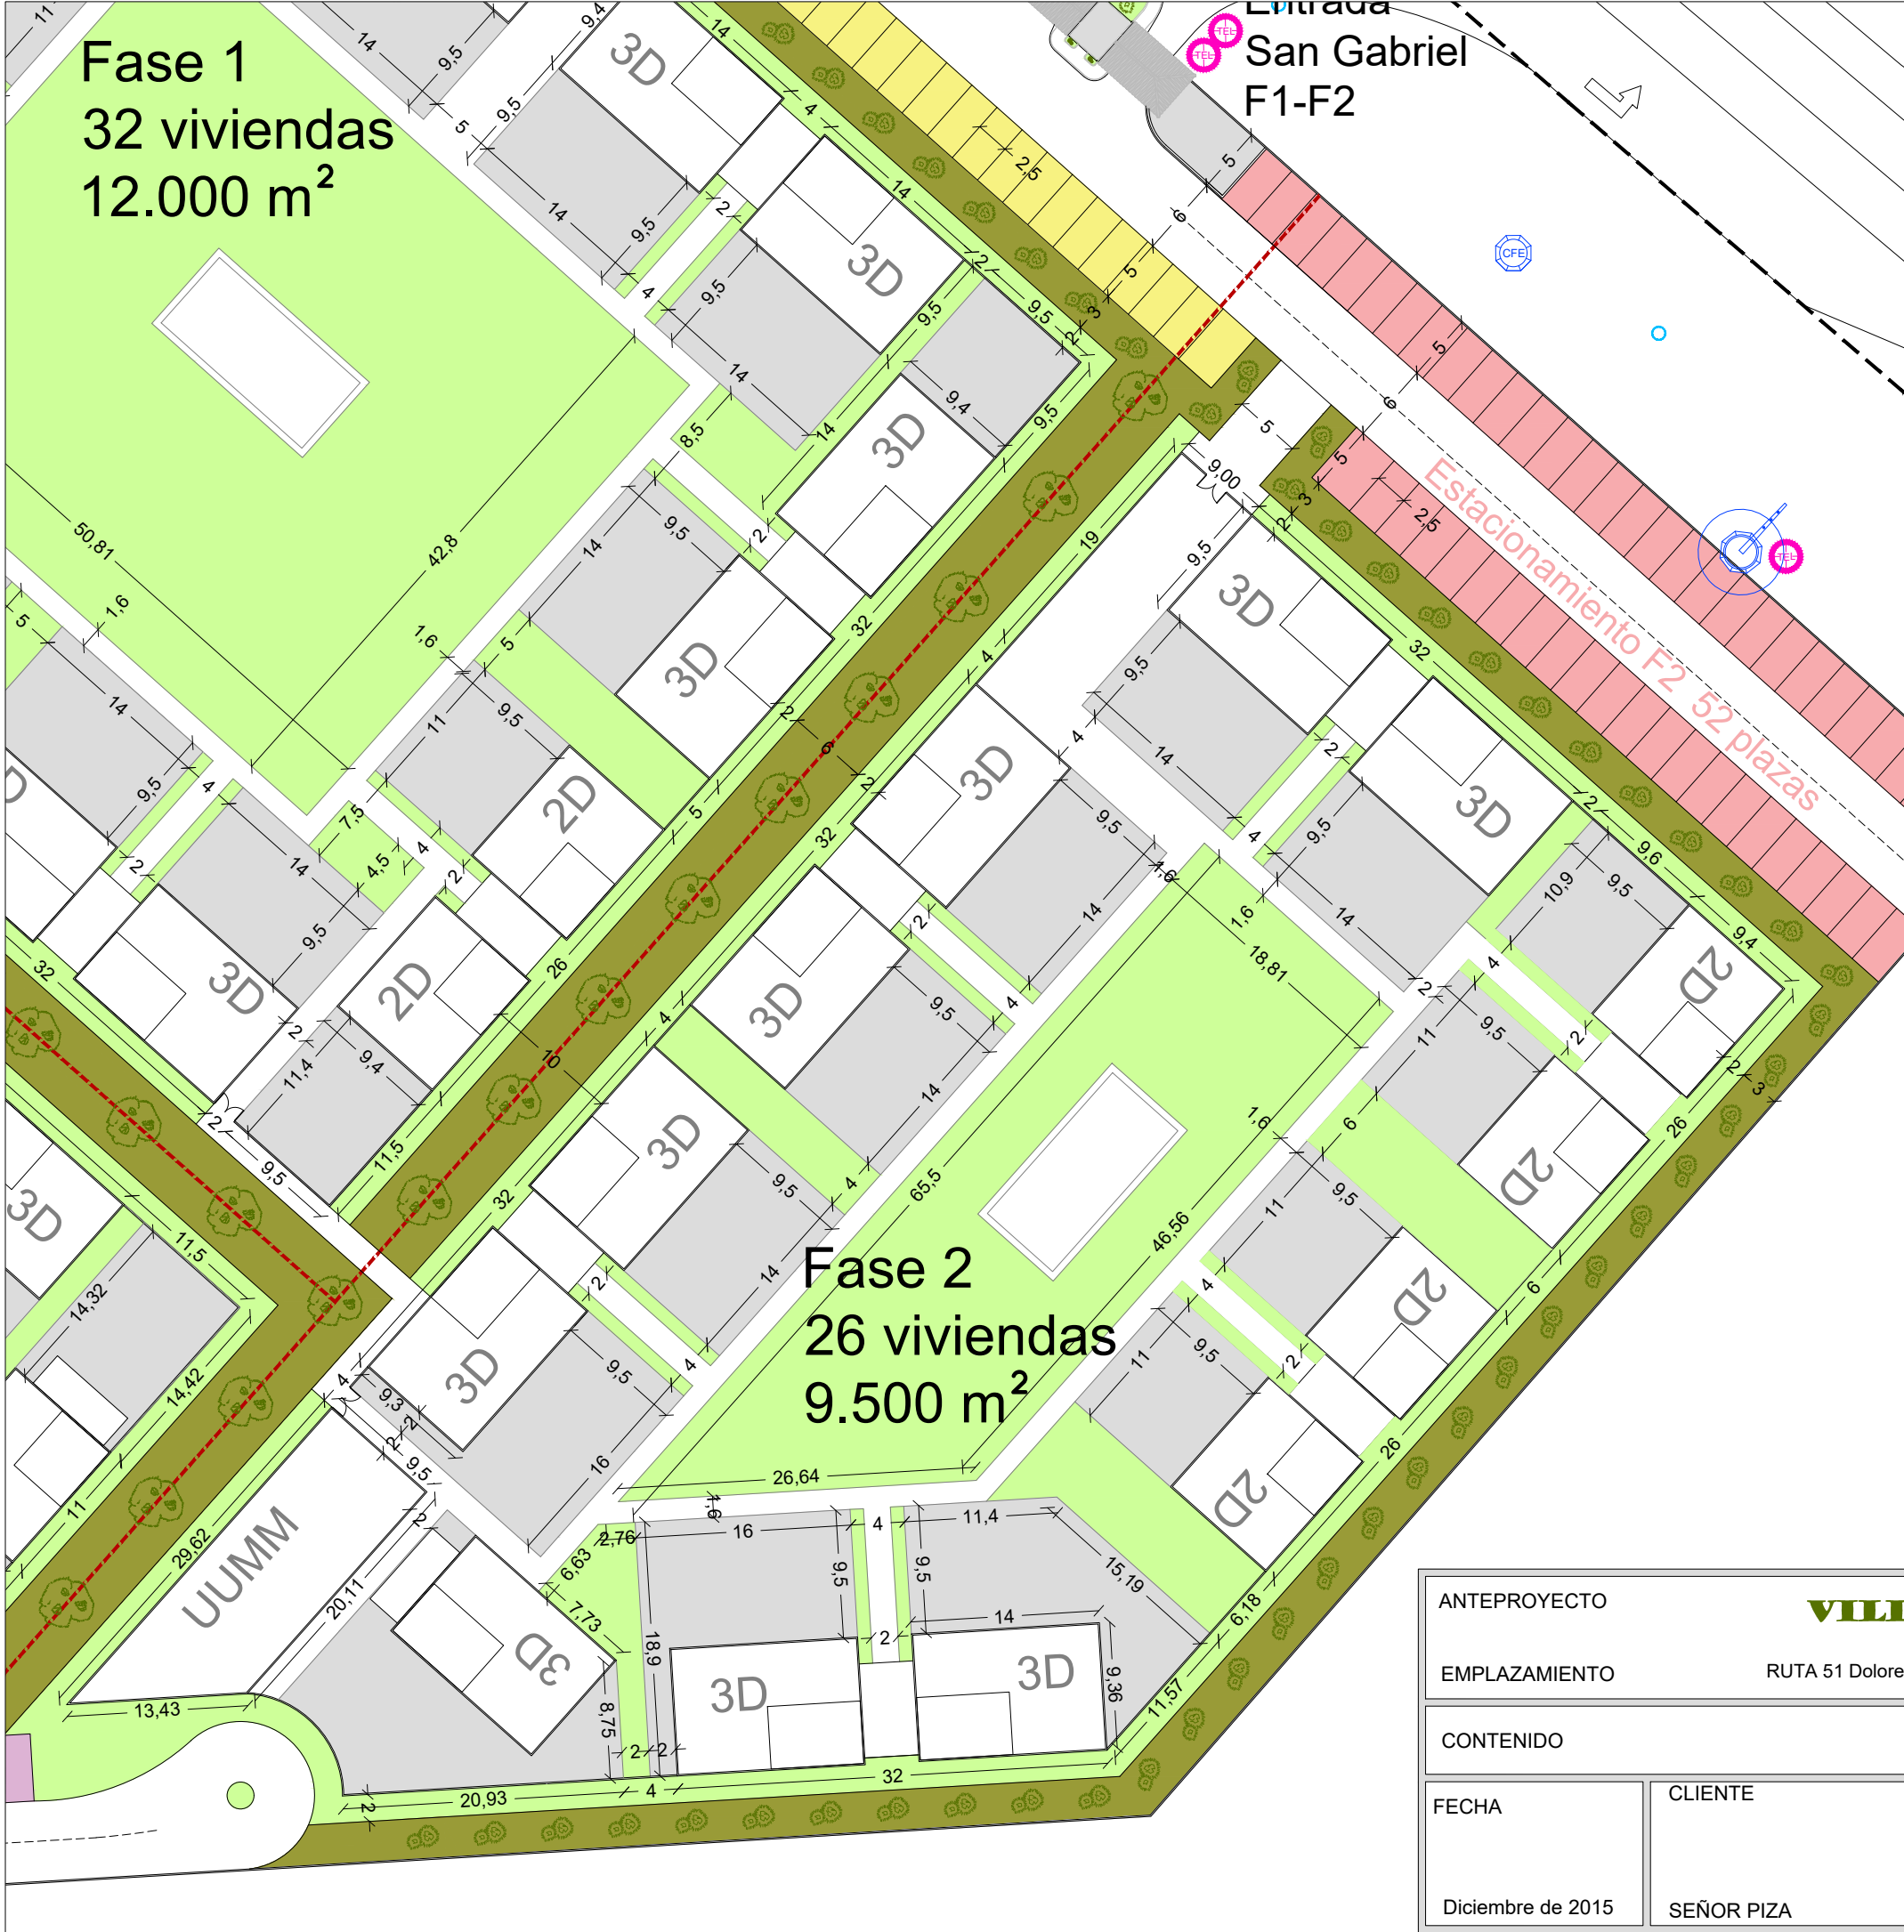

FASE 2

26 VIVIENDAS TOTALES
8 VIVIENDAS DE 2 DORMITORIOS
18 VIVIENDAS DE 3 DORMITORIOS

SUPERFICIE DE LA FASE 9.500 M2

APARCAMIENTOS 52 PLAZAS


ANTEPROYECTO		VILLAS DE SAN GABRIEL		Plano número	
EMPLAZAMIENTO		RUTA 51 Dolores Hidalgo - San Miguel de Allende con Libramiento - Dolores		AP 02	
CONTENIDO		FASE 2		Escala	
FECHA		CLIENTE		BY	
Diciembre de 2015		SEÑOR PIZA		C2 HOME MÉXICO SA	

FASE 3


32 VIVIENDAS TOTALES
4 VIVIENDAS DE 2 DORMITORIOS
28 VIVIENDAS DE 3 DORMITORIOS

SUPERFICIE DE LA FASE 13.500 M2

APARCAMIENTOS 64 PLAZAS

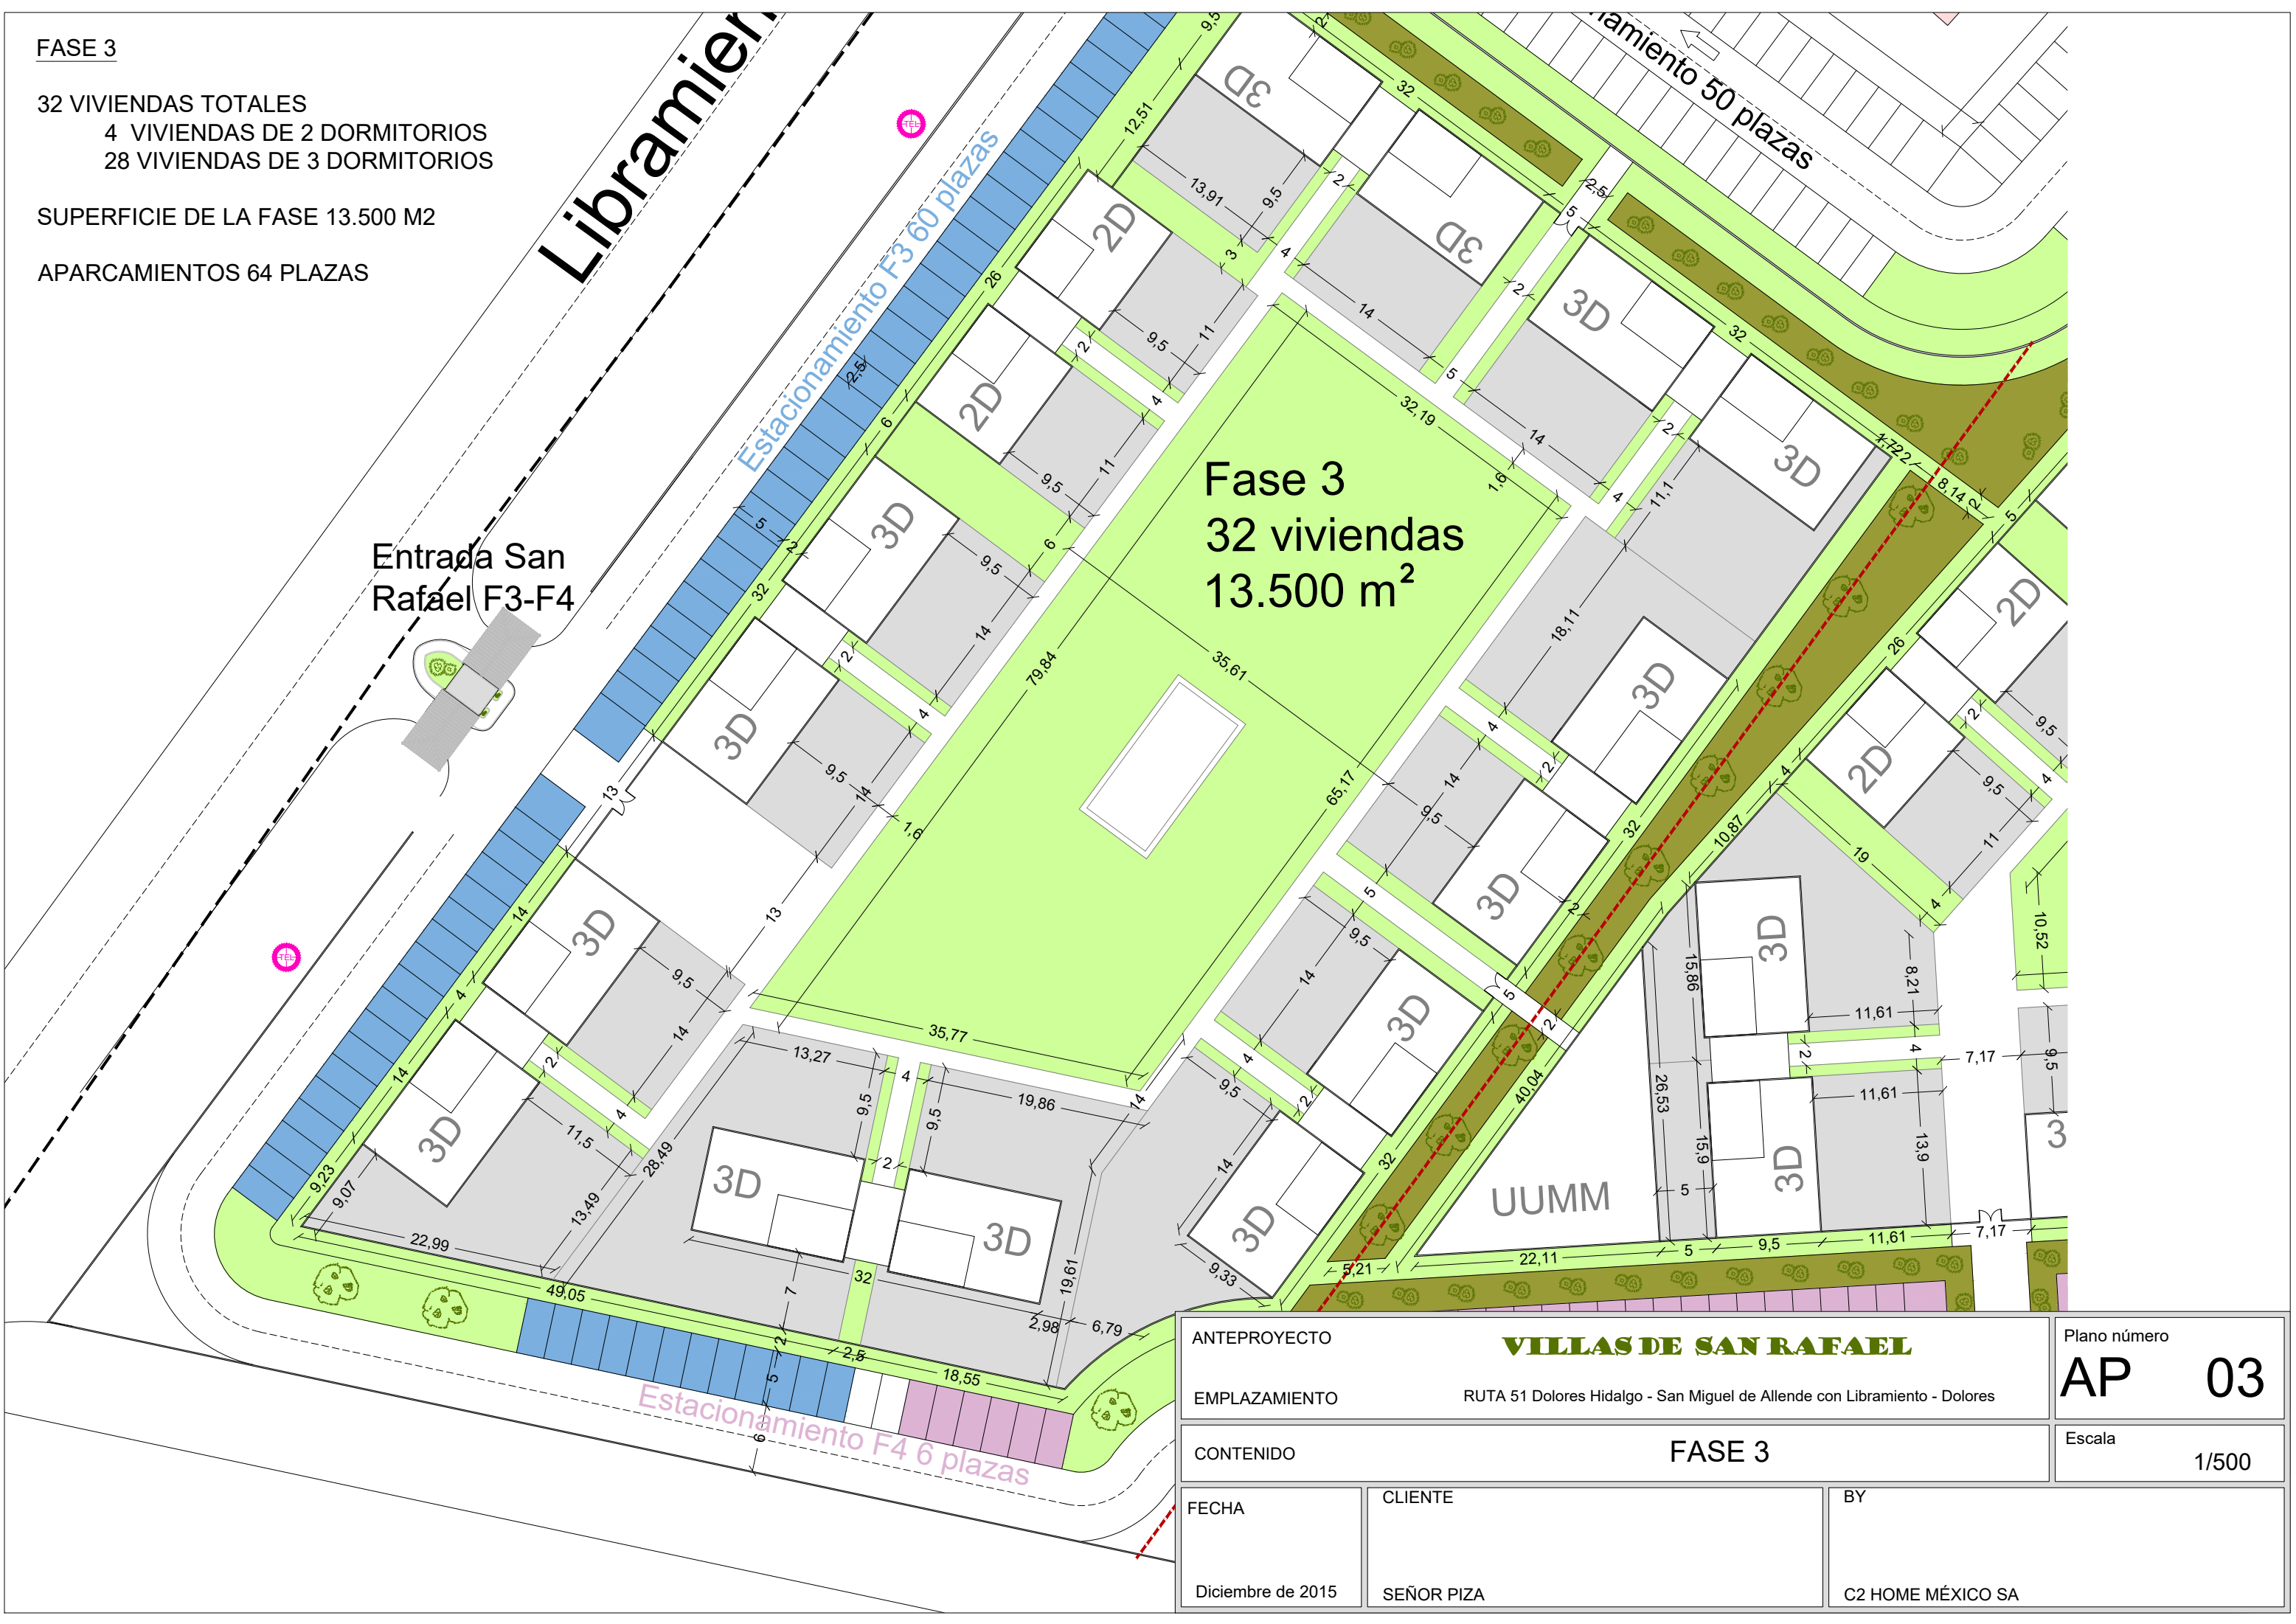

ANTEPROYECTO		VILLAS DE SAN RAFAEL		Plano número	
EMPLAZAMIENTO		RUTA 51 Dolores Hidalgo - San Miguel de Allende con Libramiento - Dolores		AP 03	
CONTENIDO		FASE 3		Escala	
FECHA		CLIENTE		BY	
Diciembre de 2015		SEÑOR PIZA		C2 HOME MÉXICO SA	
				1/500	

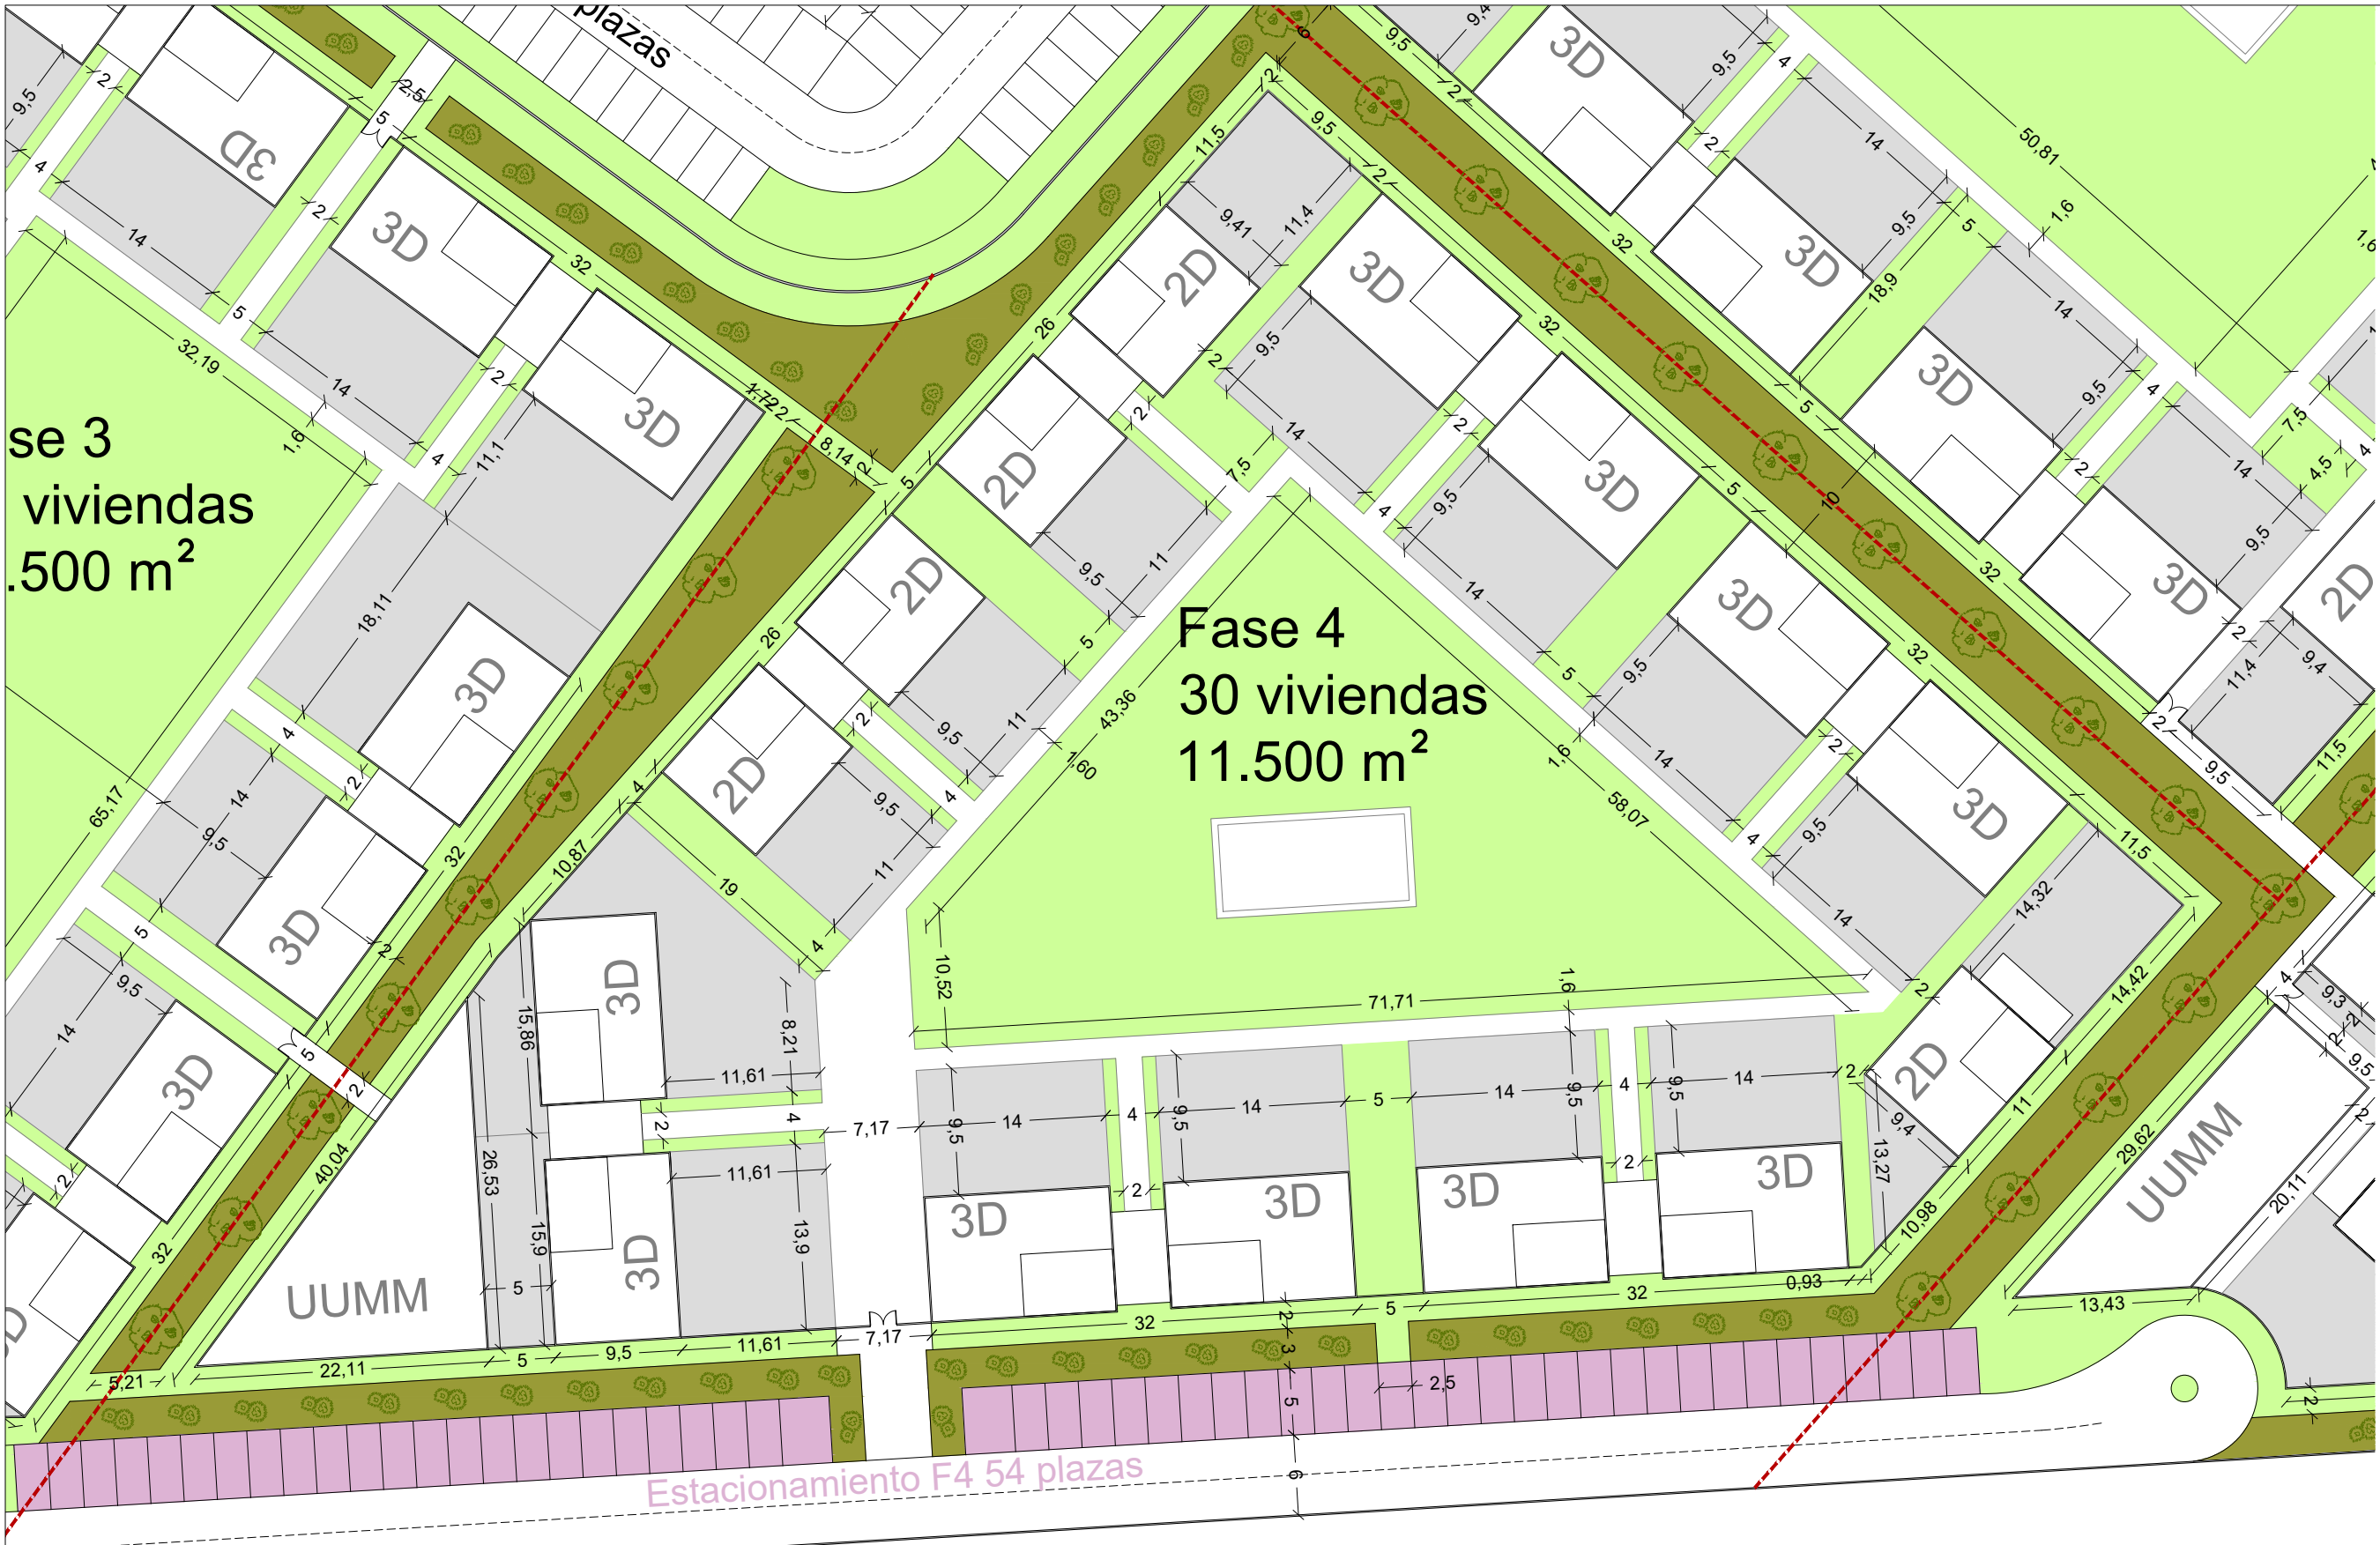

se 3
viviendas
.500 m²

Fase 4
30 viviendas
11.500 m²


FASE 4

30 VIVIENDAS TOTALES
8 VIVIENDAS DE 2 DORMITORIOS
22 VIVIENDAS DE 3 DORMITORIOS


SUPERFICIE DE LA FASE 11.500 M2

APARCAMIENTOS 60 PLAZAS


ANTEPROYECTO		VILLAS DE SAN RAFAEL		Plano número	
EMPLAZAMIENTO		RUTA 51 Dolores Hidalgo - San Miguel de Allende con Libramiento - Dolores		AP 04	
CONTENIDO		FASE 4		Escala	
FECHA		CLIENTE		BY	
Diciembre de 2015		SEÑOR PIZA		C2 HOME MÉXICO SA	
				1/500	

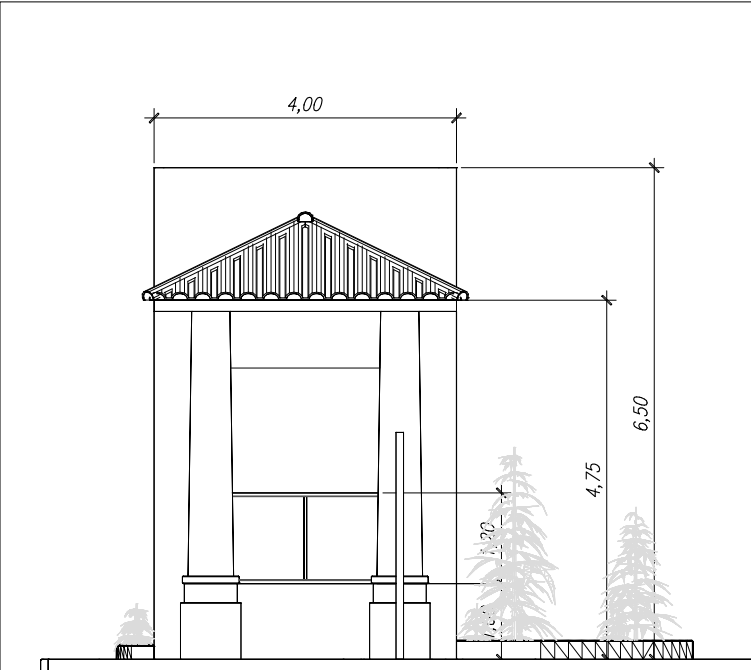


LATERAL DERECHO

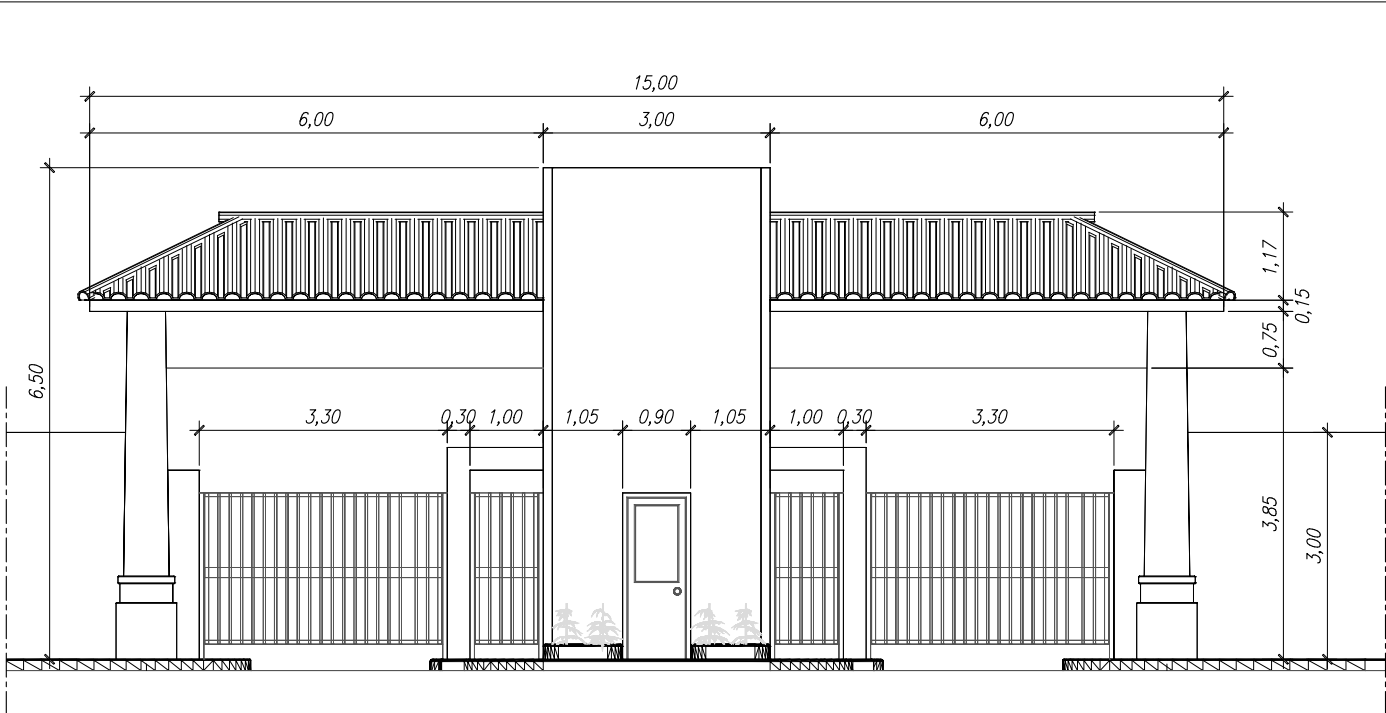


ALZADO DESDE EL INTERIOR

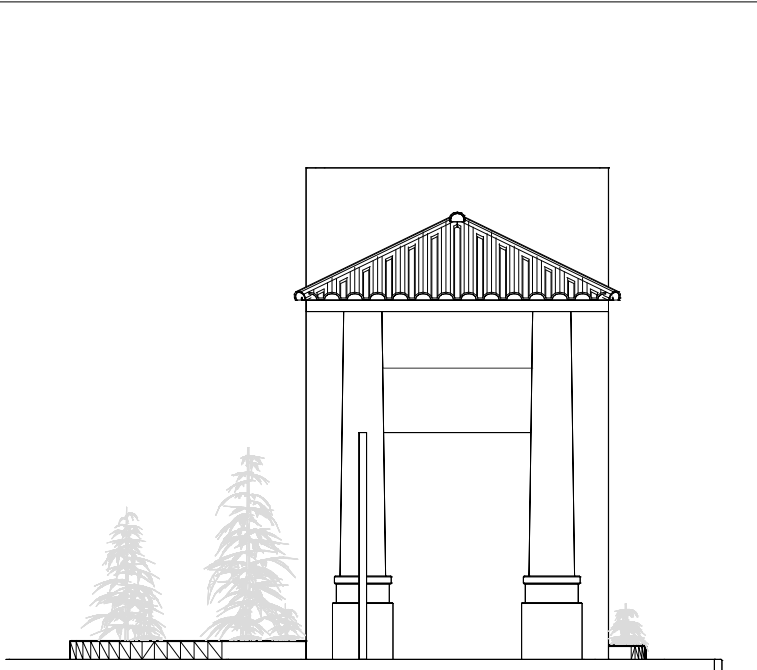

LATERAL IZQUIERDO

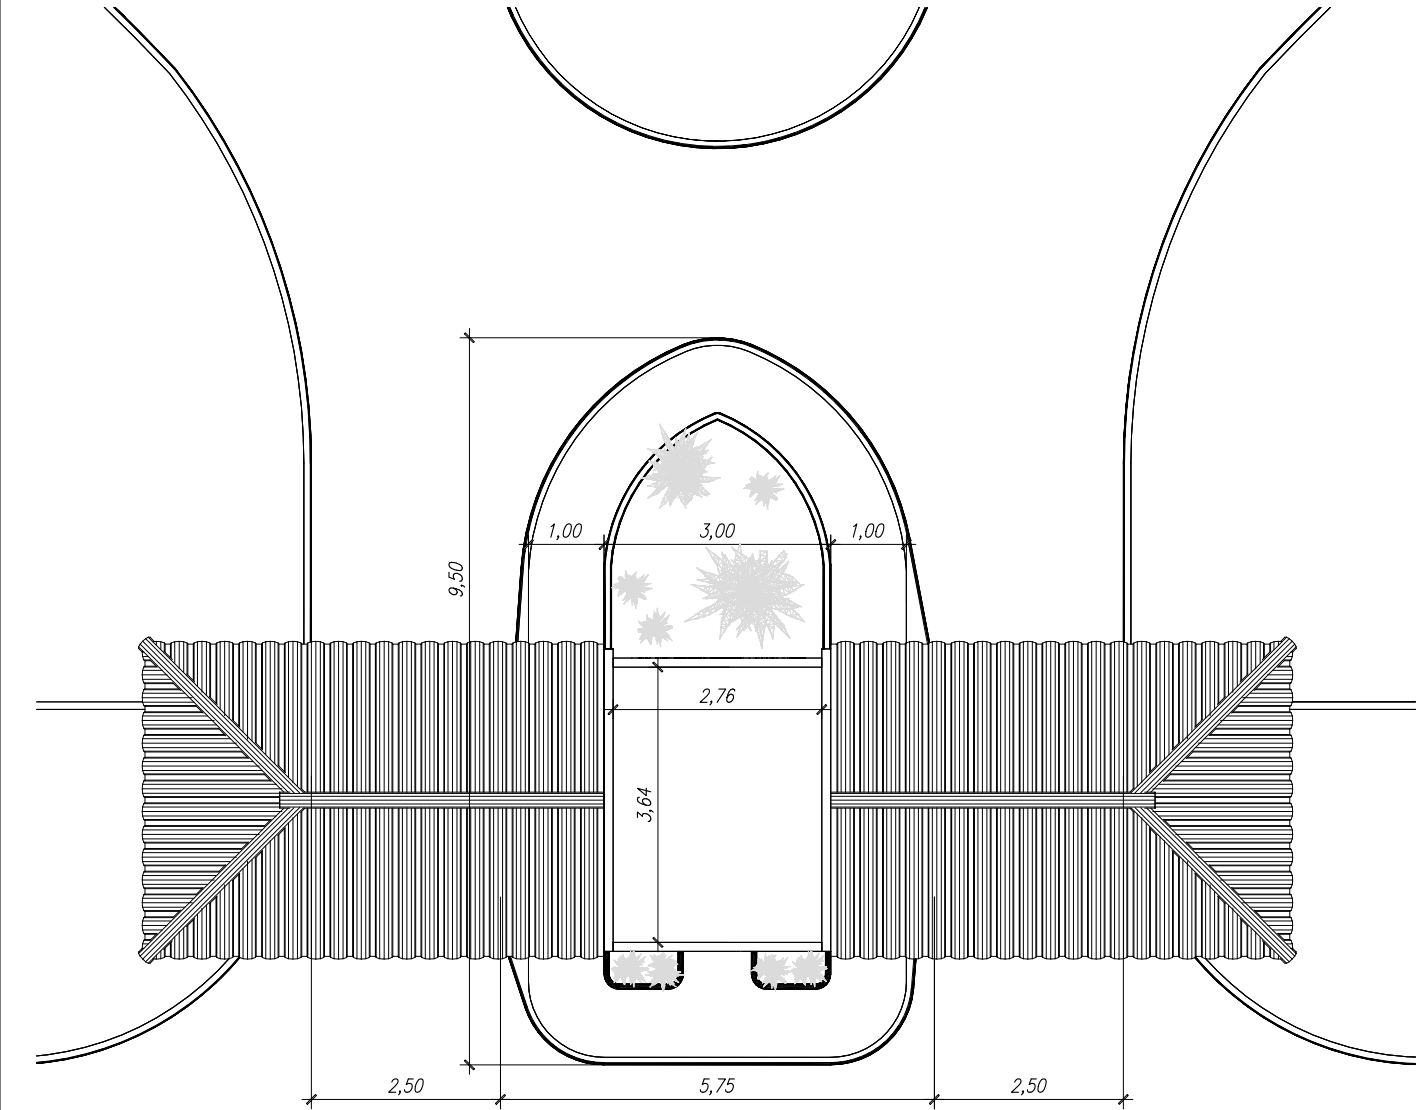


PLANTA

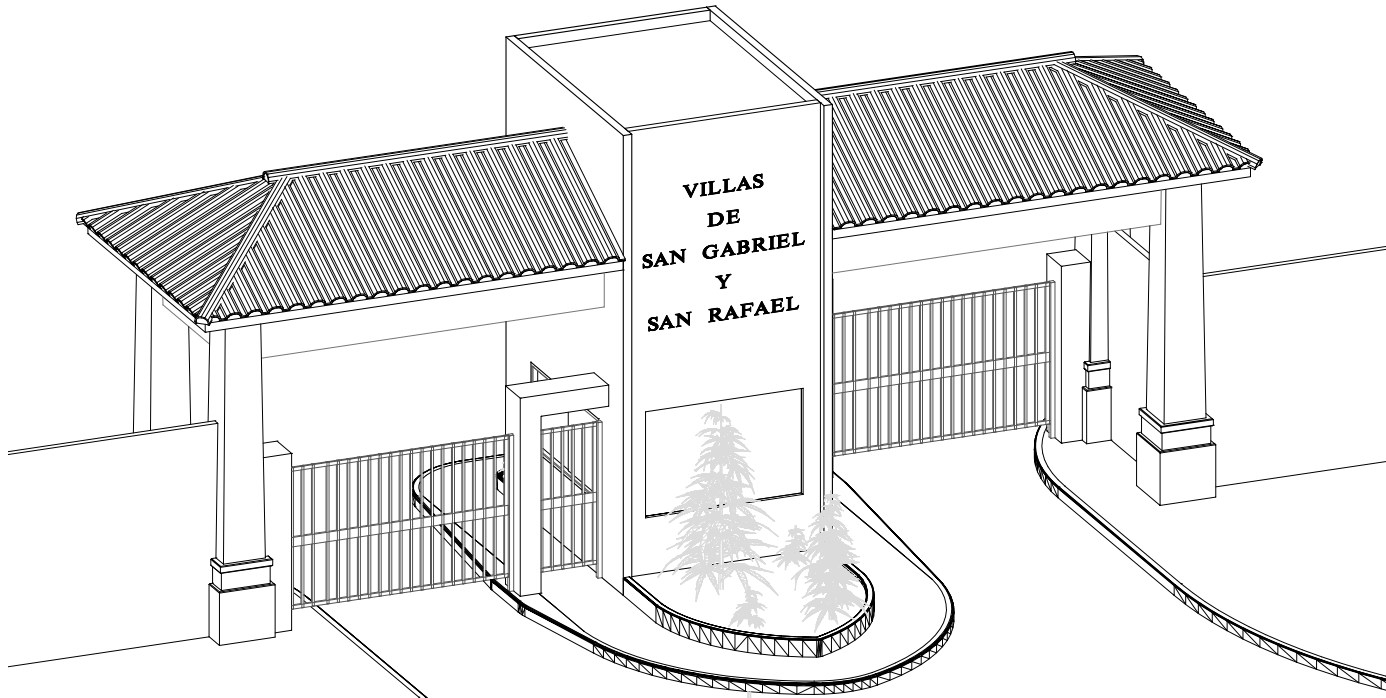


VISTA DESDE EL EXTERIOR

ANTEPROYECTO	VILLAS DE SAN GABRIEL Y SAN RAFAEL		Plano número
EMPLAZAMIENTO	RUTA 51 Dolores Hidalgo - San Miguel de Allende con Libramiento - Dolores		AP 07
CONTENIDO	ACCESO A ZONAS RESIDENCIALES		Escala
FECHA	CLIENTE	BY	
Diciembre de 2015	SEÑOR PIZA	C2 HOME MÉXICO SA	

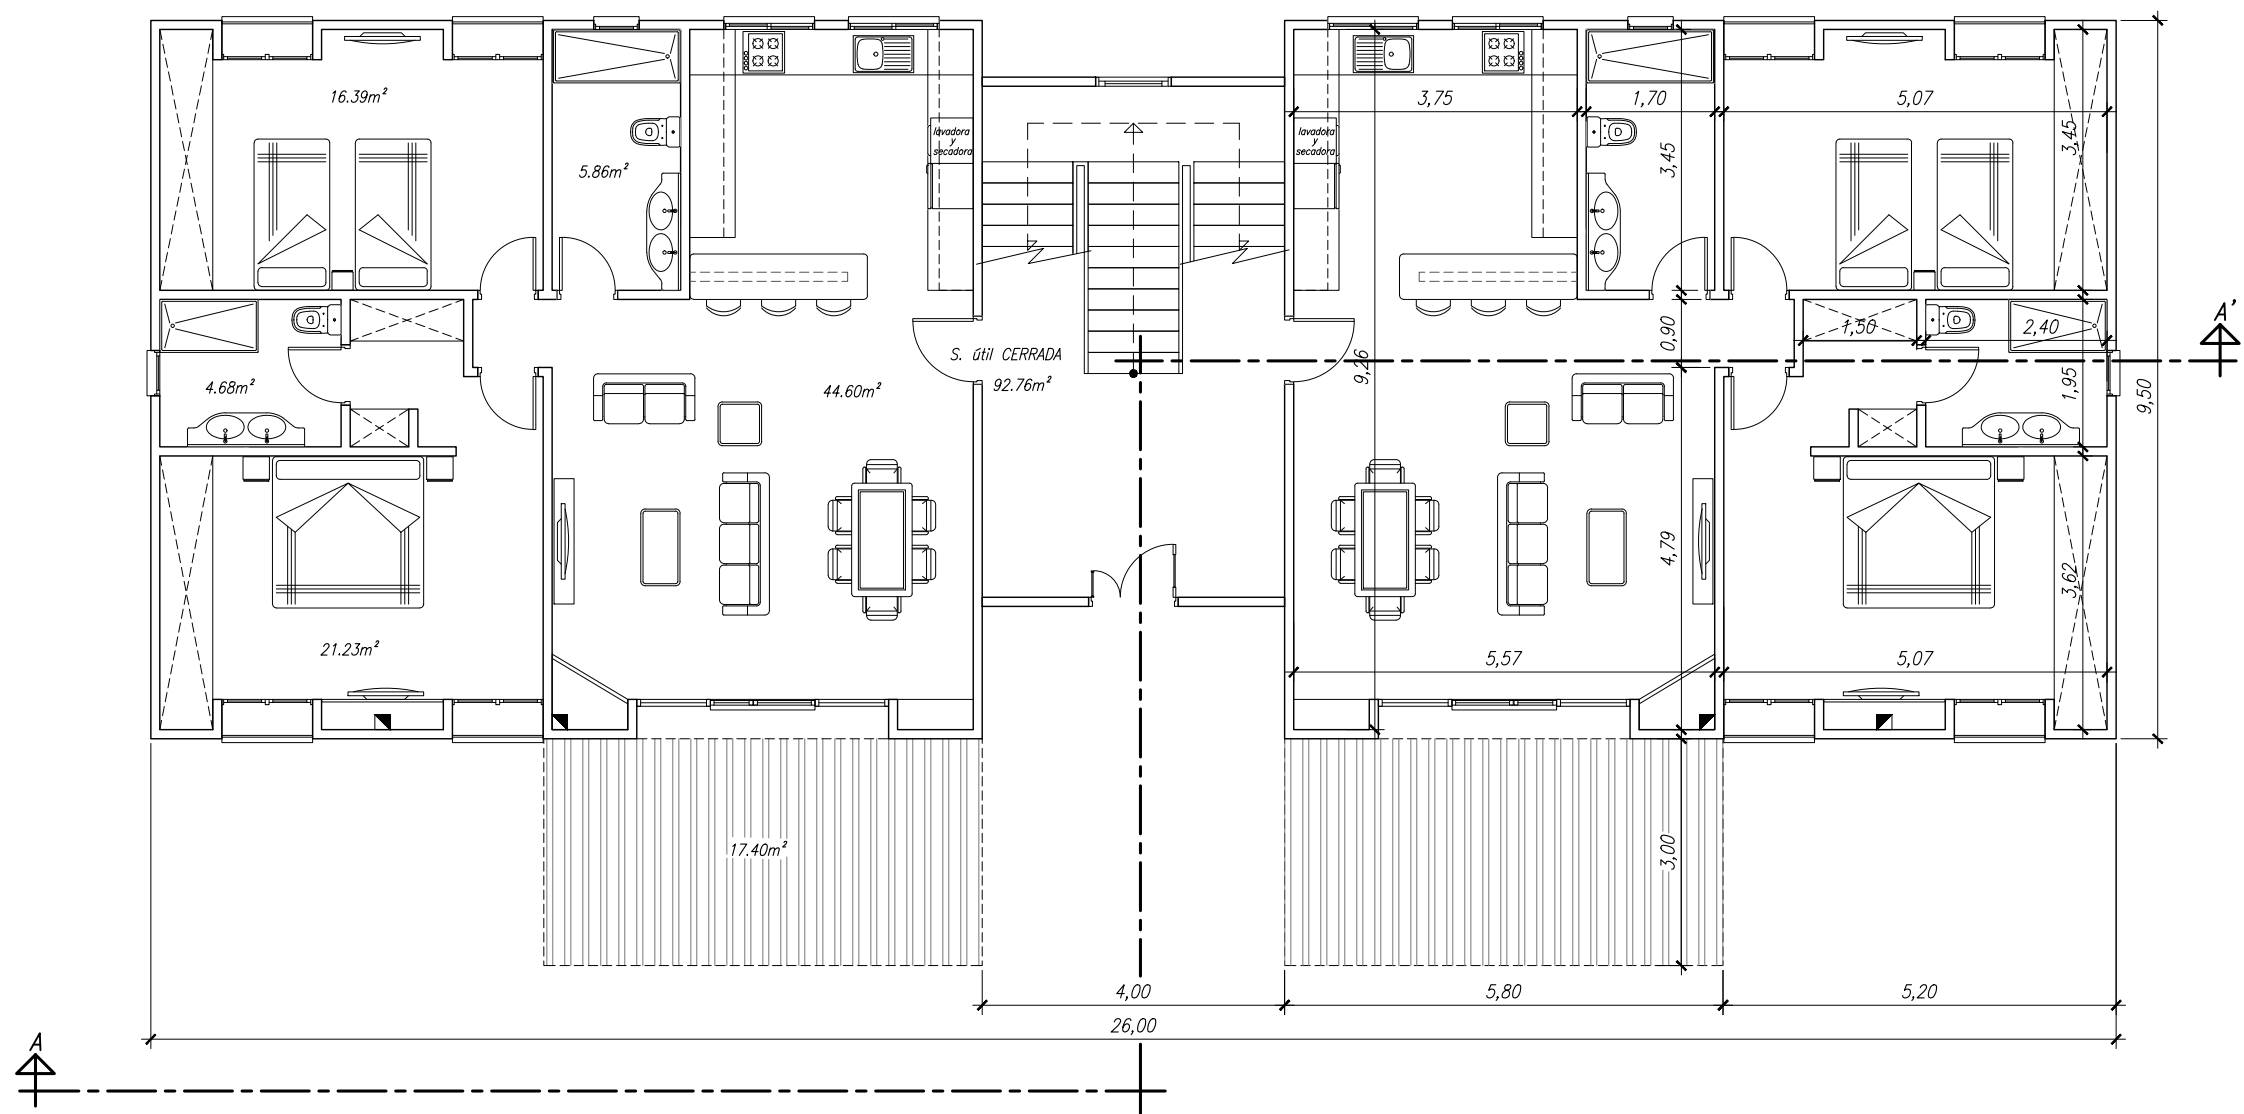


PLANTA BAJA

ANTEPROYECTO		VILLAS DE SAN GABRIEL Y SAN RAFAEL		Plano número
EMPLAZAMIENTO		RUTA 51 Dolores Hidalgo - San Miguel de Allende con Libramiento - Dolores		AP 08
CONTENIDO		EDIFICIO 2D - COTAS Y SUPERFICIES		Escala
FECHA		CLIENTE		BY
Diciembre de 2015		SEÑOR PIZA		C2 HOME MÉXICO SA

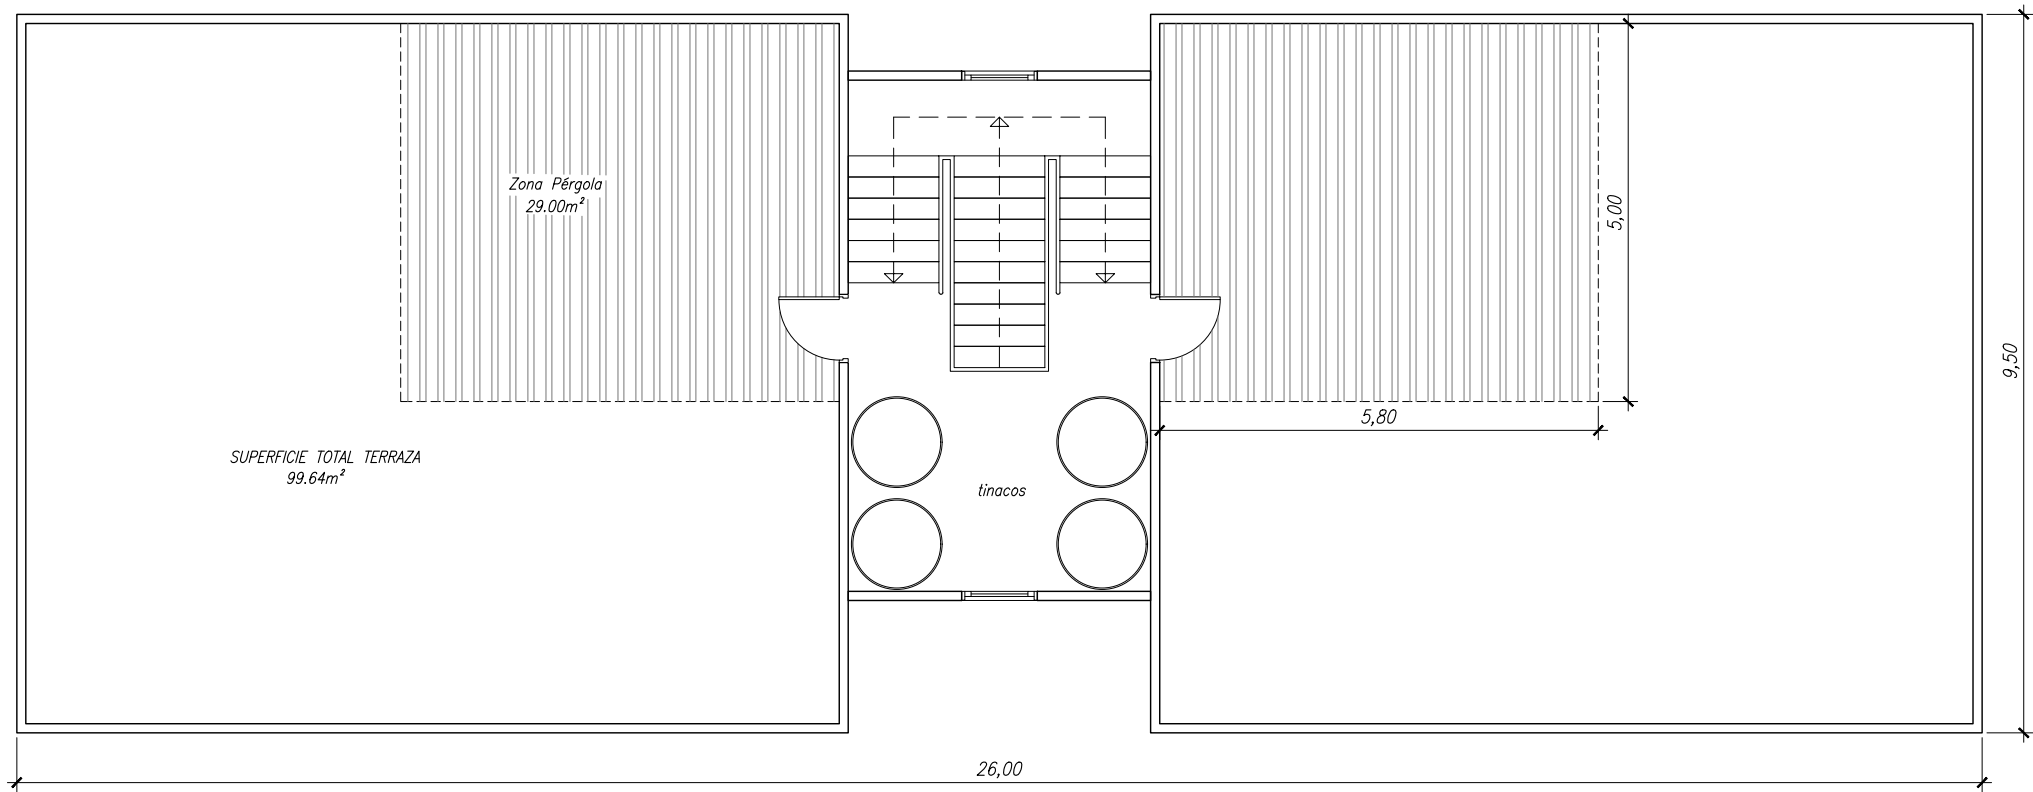


PLANTA ÁTICO

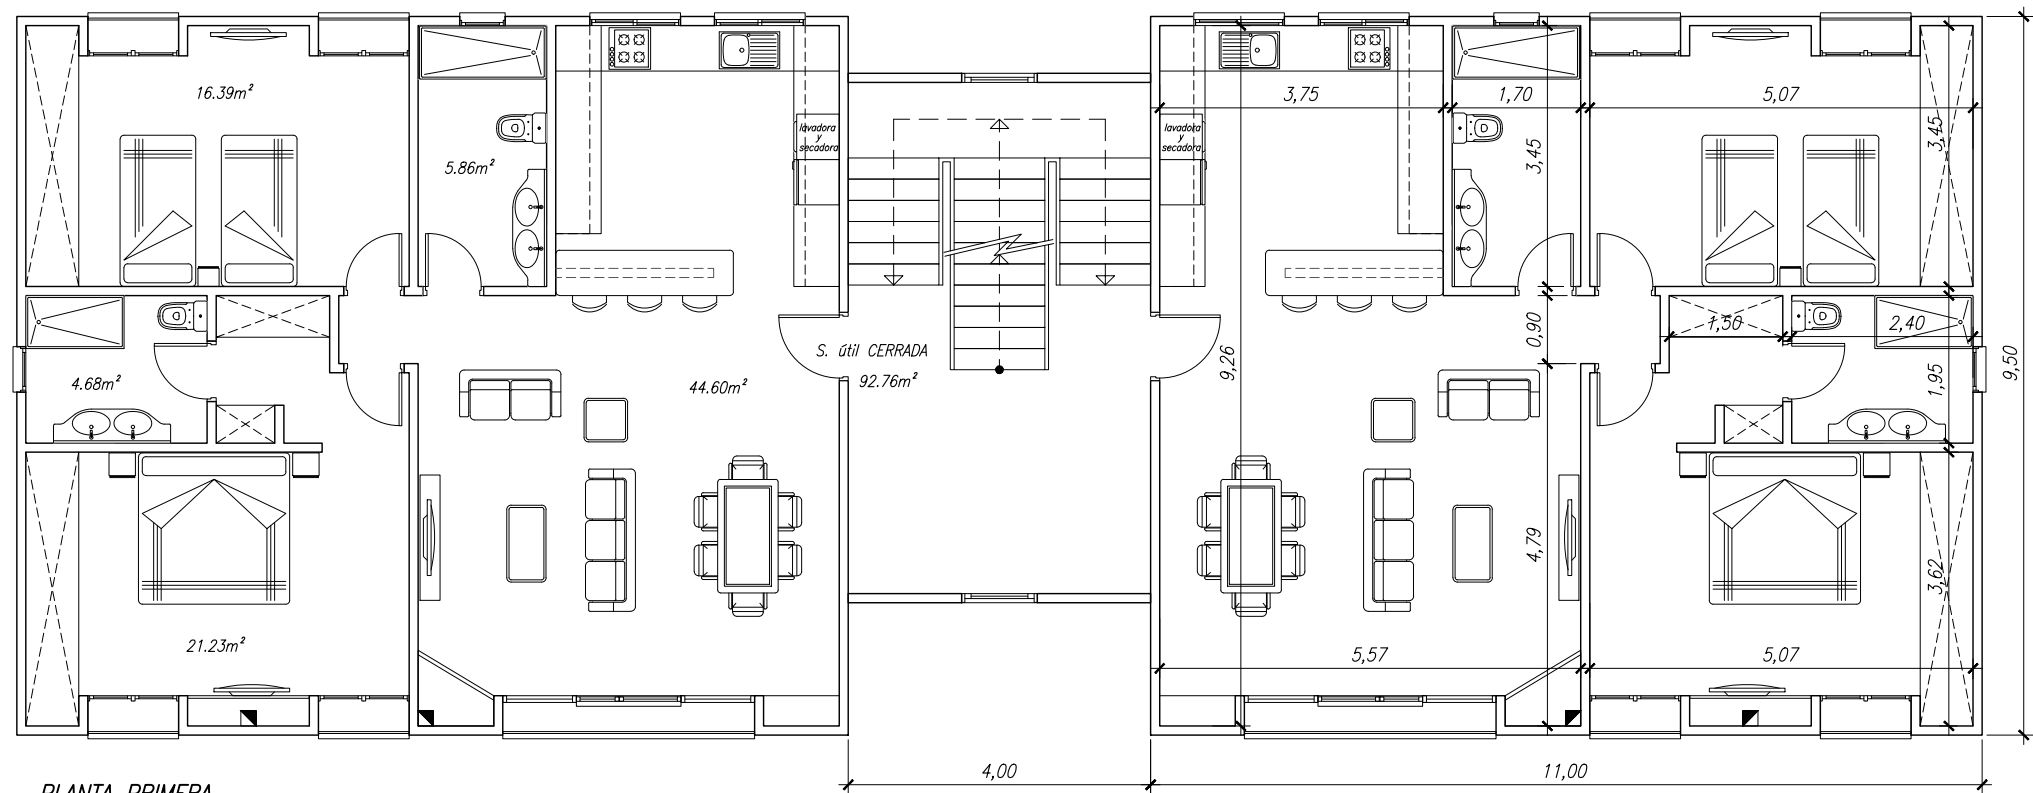

PLANTA PRIMERA

ANTEPROYECTO		VILLAS DE SAN GABRIEL Y SAN RAFAEL		Plano número
EMPLAZAMIENTO		RUTA 51 Dolores Hidalgo - San Miguel de Allende con Libramiento - Dolores		AP 09
CONTENIDO		EDIFICIO 2D - COTAS Y SUPERFICIES		Escala
FECHA		CLIENTE		BY
Diciembre de 2015		SEÑOR PIZA		C2 HOME MÉXICO SA

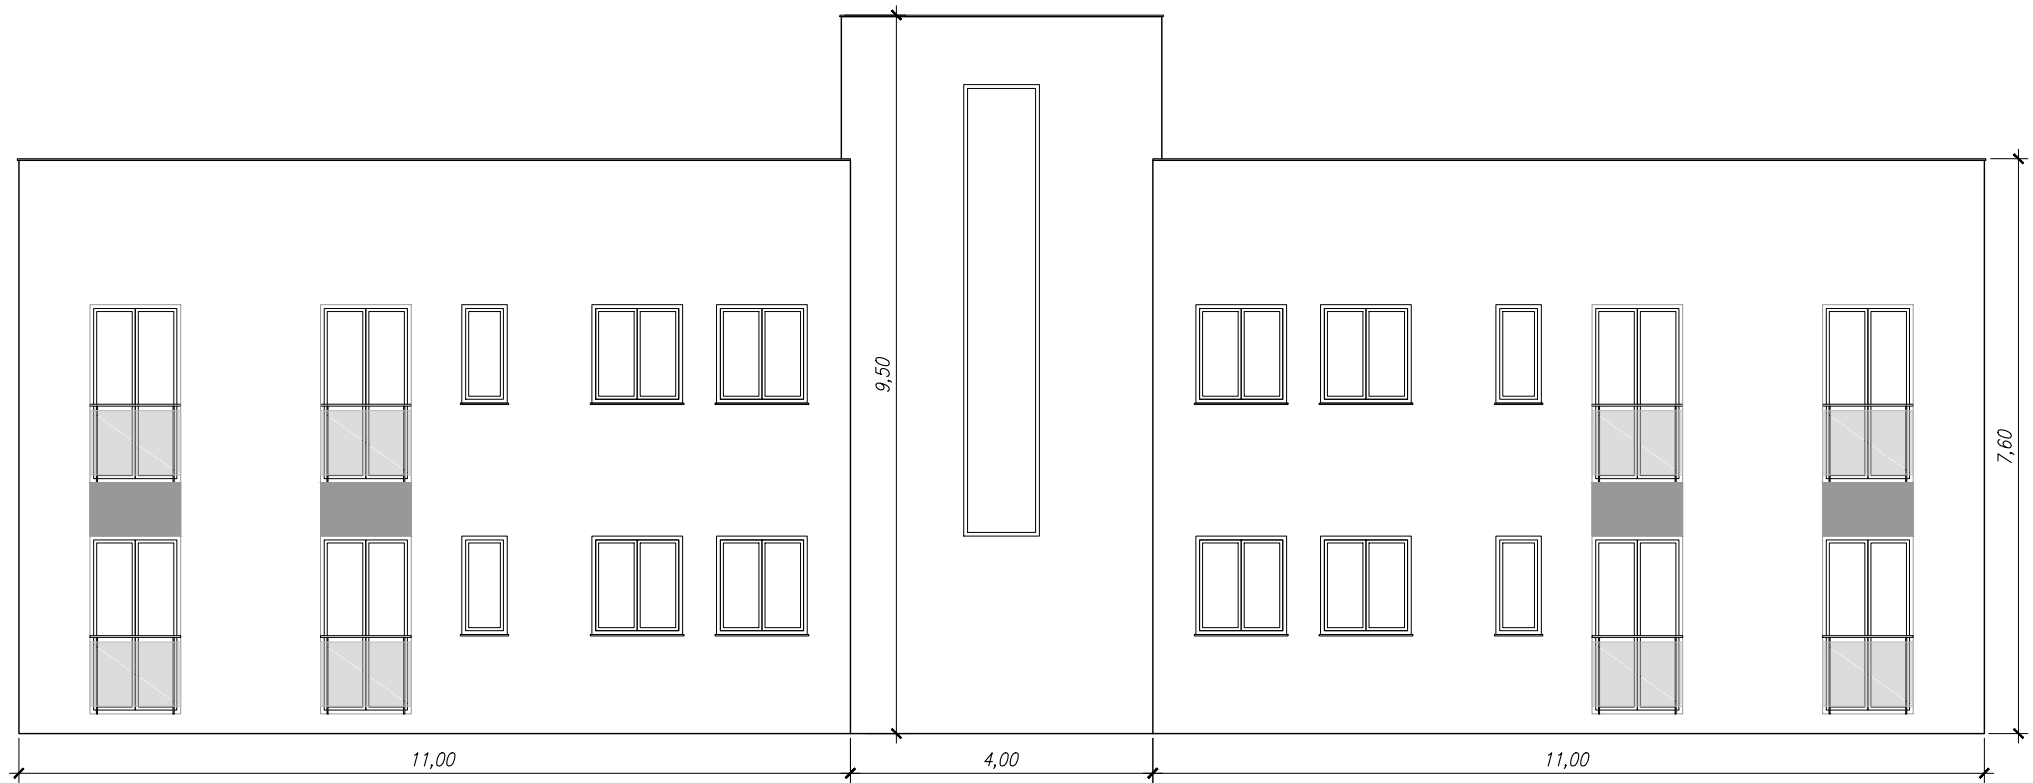

ALZADO POSTERIOR



ALZADO PRINCIPAL Y SECCIÓN A-A'

* PARA VER EL ALZADO LATERAL, IR A PLANO AP 15

ANTEPROYECTO		VILLAS DE SAN GABRIEL Y SAN RAFAEL		Plano número
EMPLAZAMIENTO		RUTA 51 Dolores Hidalgo - San Miguel de Allende con Libramiento - Dolores		AP 10
CONTENIDO		EDIFICIO 2D - ALZADOS Y SECCIÓN		Escala
FECHA		CLIENTE		BY
Diciembre de 2015		SEÑOR PIZA		C2 HOME MÉXICO SA



VISTA GENERAL



VISTA FACHADA POSTERIOR




VISTA FACHADA PRINCIPAL




VISTA FACHADA POSTERIOR

ANTEPROYECTO		VILLAS DE SAN GABRIEL Y SAN RAFAEL		Plano número
EMPLAZAMIENTO		RUTA 51 Dolores Hidalgo - San Miguel de Allende con Libramiento - Dolores		AP 11
CONTENIDO		EDIFICIO 2D - INFOGRAFÍAS		Escala
FECHA		CLIENTE	BY	
Diciembre de 2015		SEÑOR PIZA	C2 HOME MÉXICO SA	
			1/100	

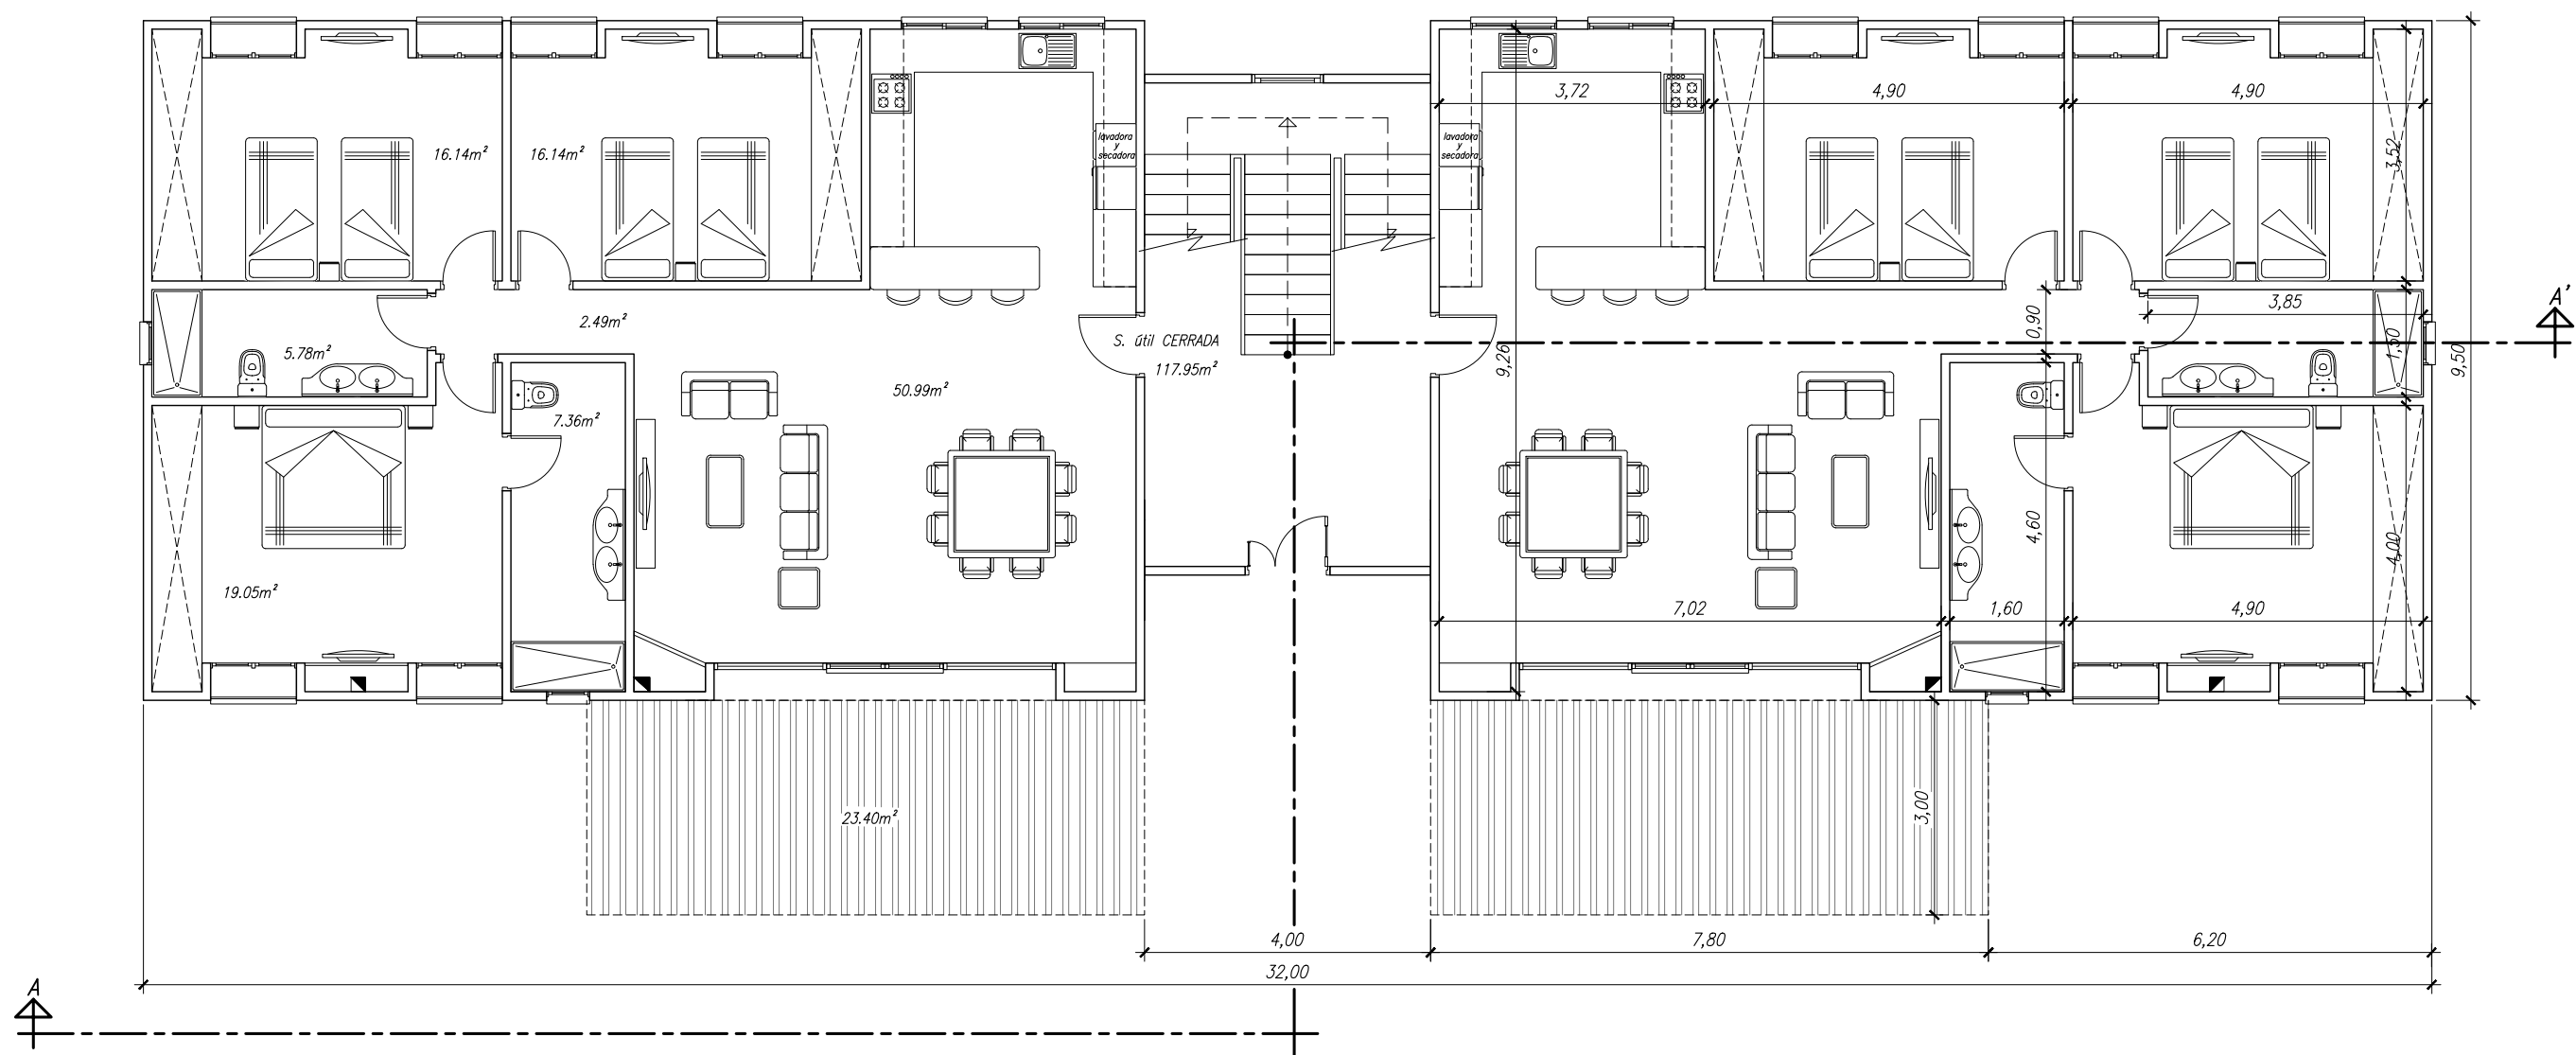


PLANTA BAJA

ANTEPROYECTO		VILLAS DE SAN GABRIEL Y SAN RAFAEL		Plano número	
EMPLAZAMIENTO		RUTA 51 Dolores Hidalgo - San Miguel de Allende con Libramiento - Dolores		AP 12	
CONTENIDO		EDIFICIO 3D - PLANTA BAJA		Escala	
FECHA		CLIENTE		BY	
Diciembre de 2015		SEÑOR PIZA		C2 HOME MÉXICO SA	

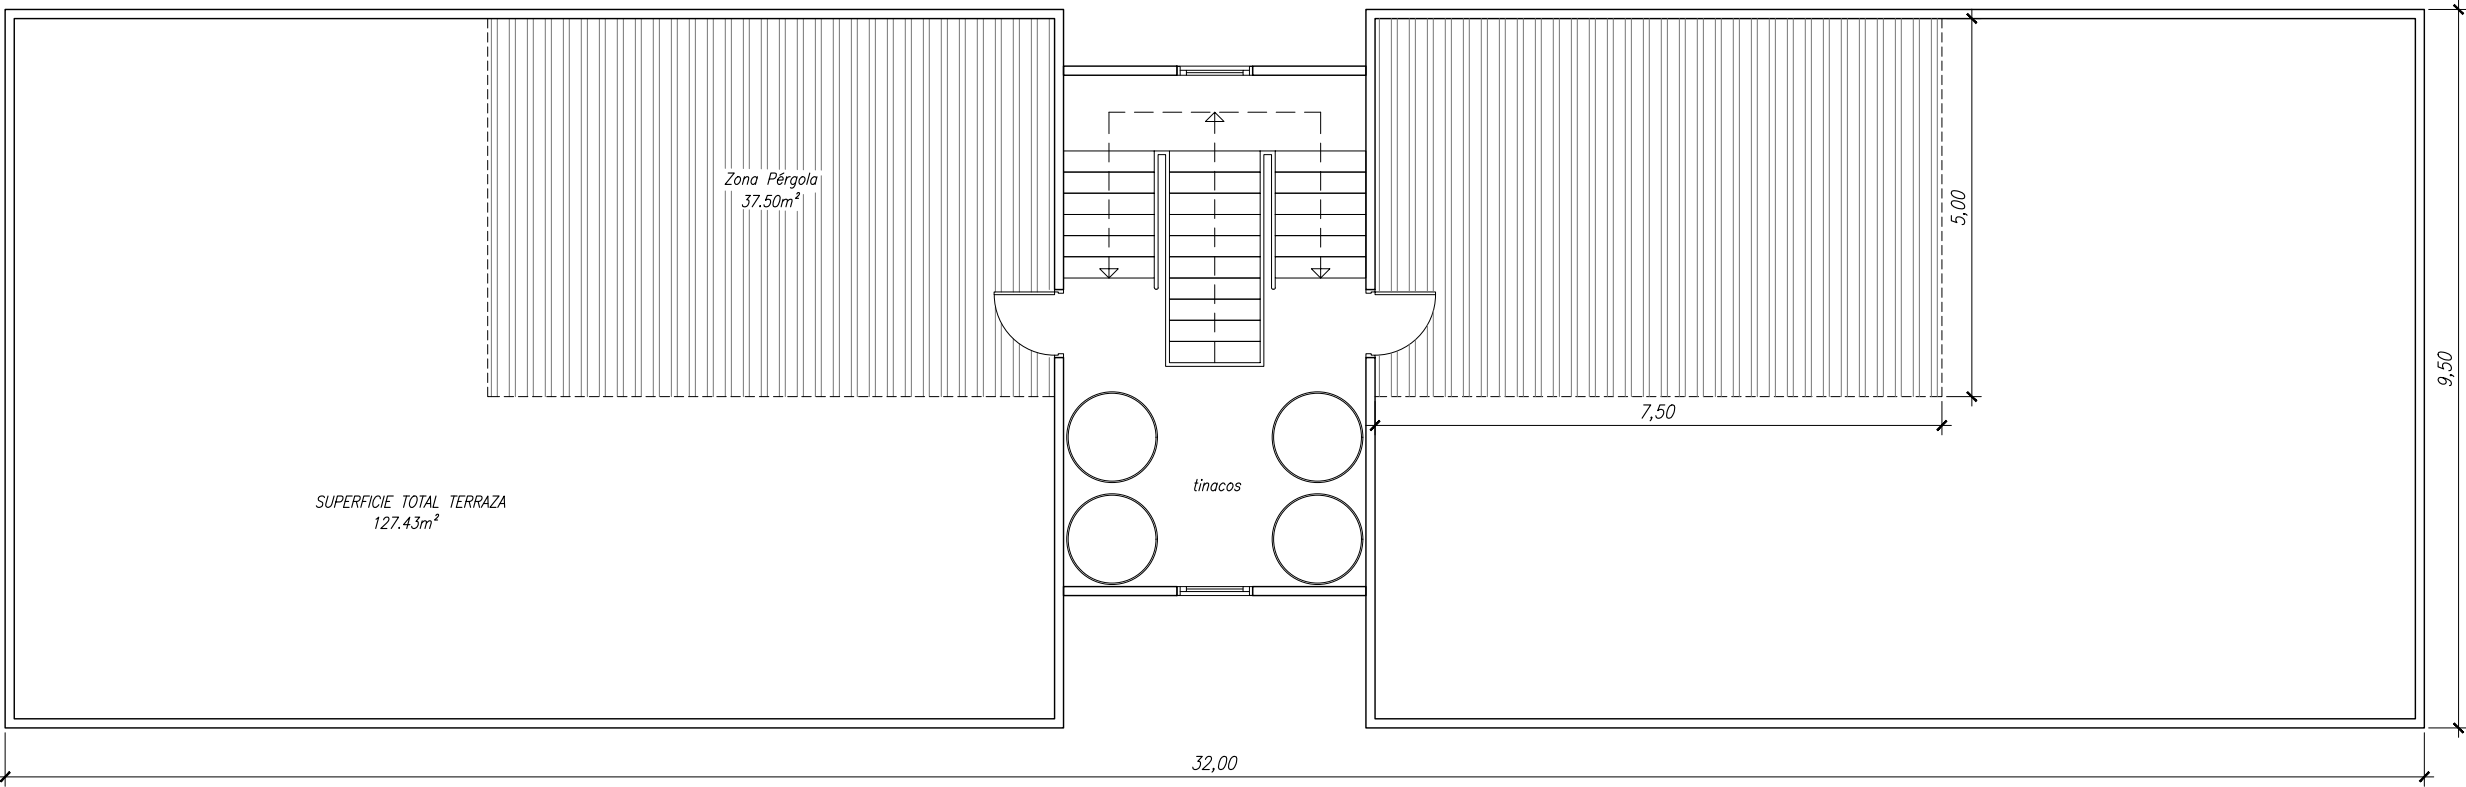


PLANTA ÁTICO

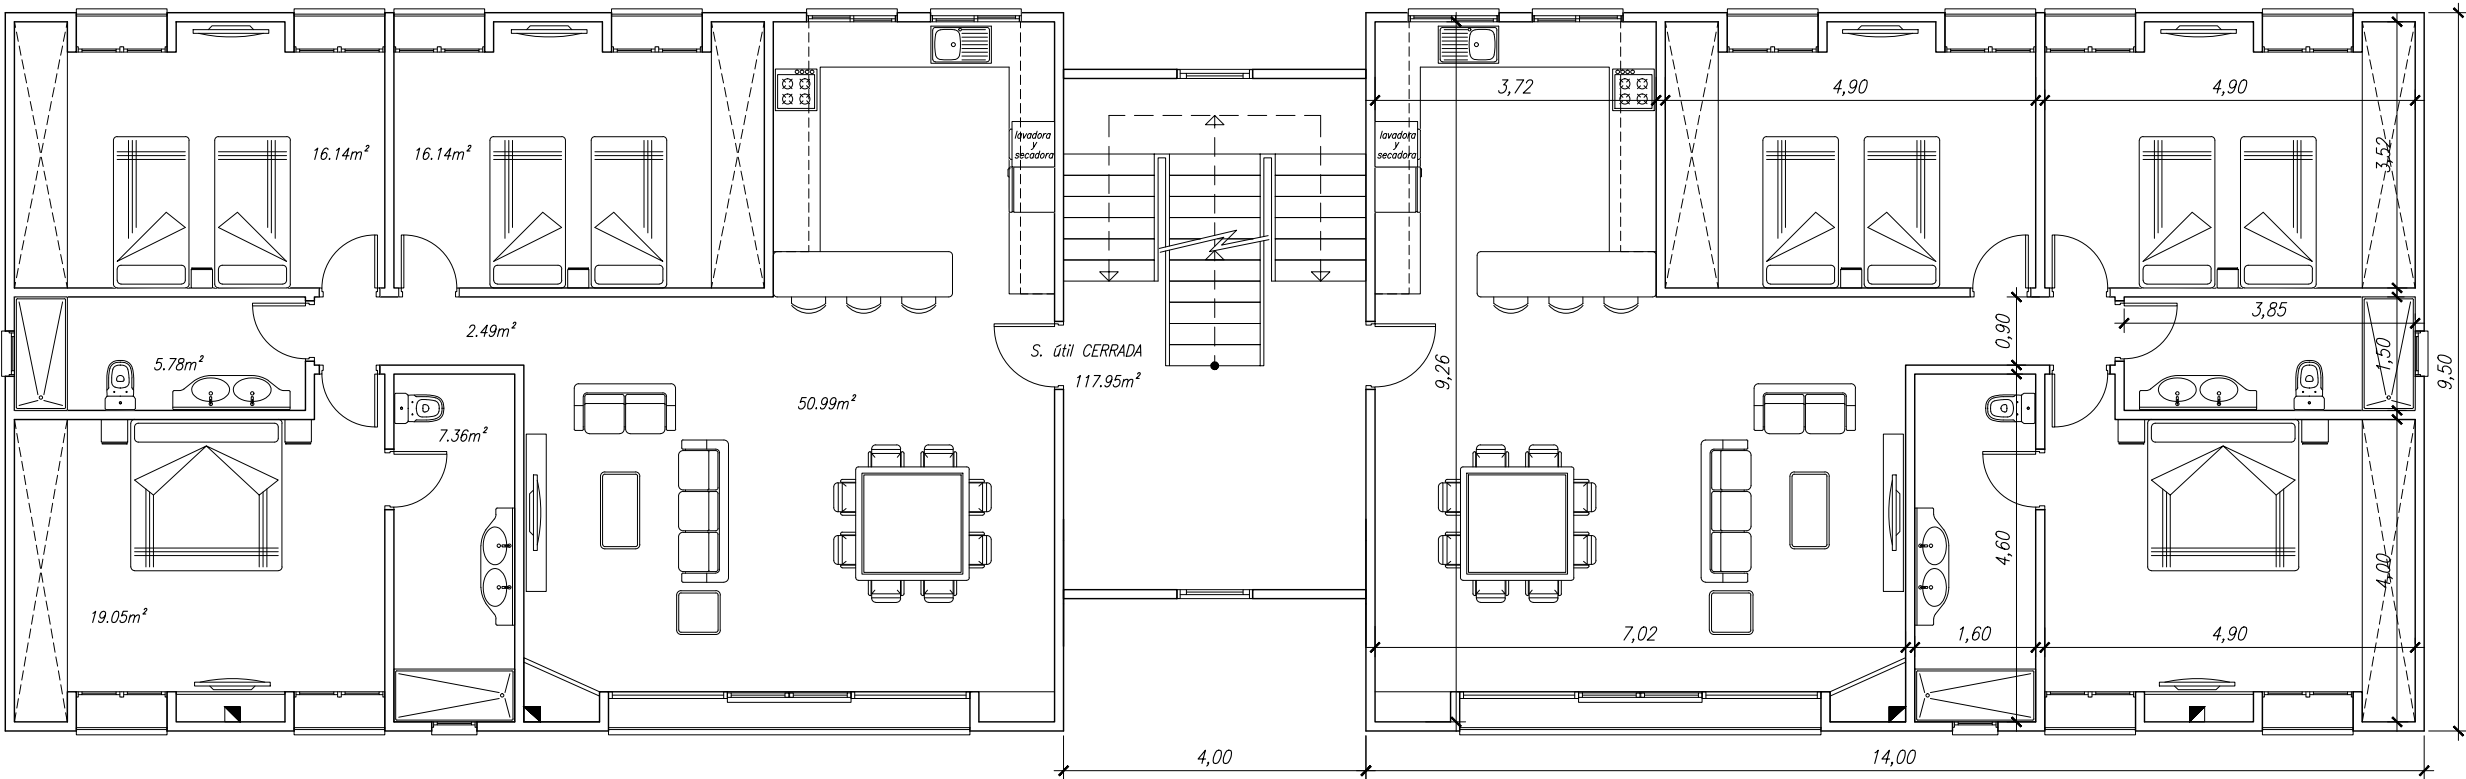


PLANTA PRIMERA

ANTEPROYECTO		VILLAS DE SAN GABRIEL Y SAN RAFAEL		Plano número
EMPLAZAMIENTO		RUTA 51 Dolores Hidalgo - San Miguel de Allende con Libramiento - Dolores		AP 13
CONTENIDO		EDIFICIO 3D - COTAS Y SUPERFICIES		Escala
FECHA		CLIENTE		BY
Diciembre de 2015		SEÑOR PIZA		C2 HOME MÉXICO SA

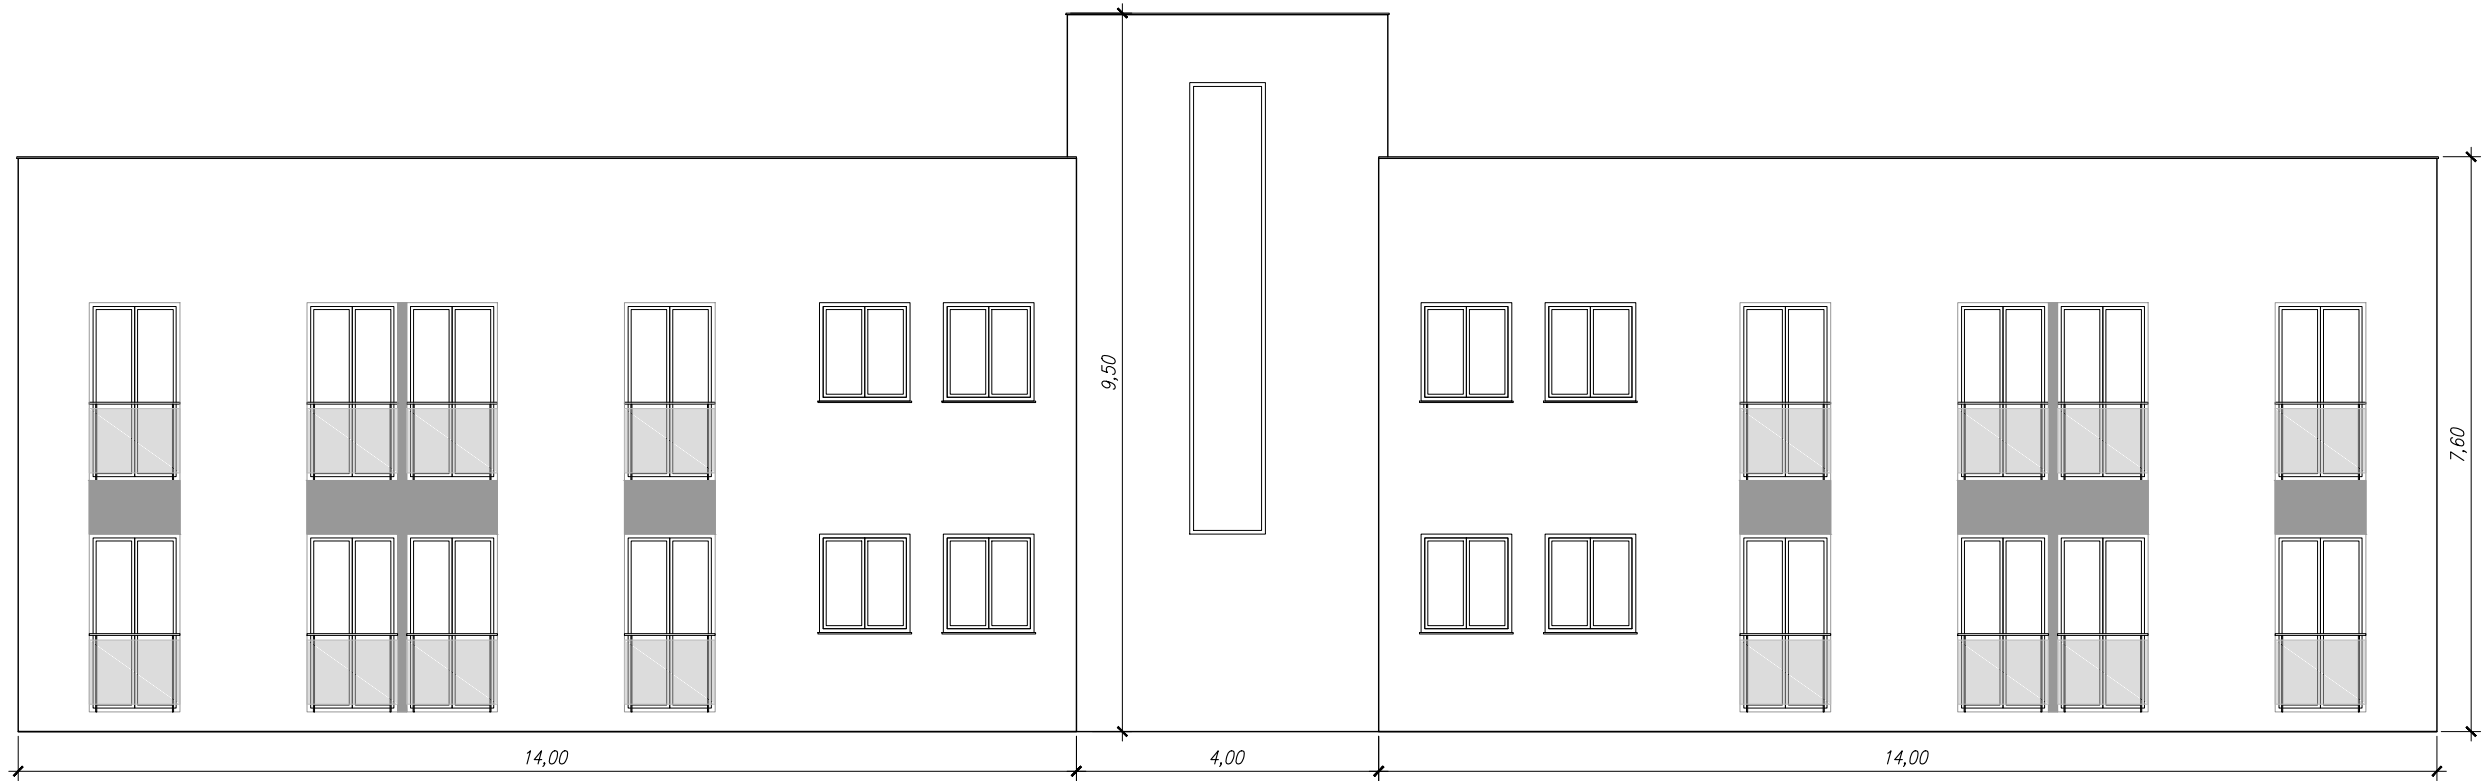


ALZADO POSTERIOR

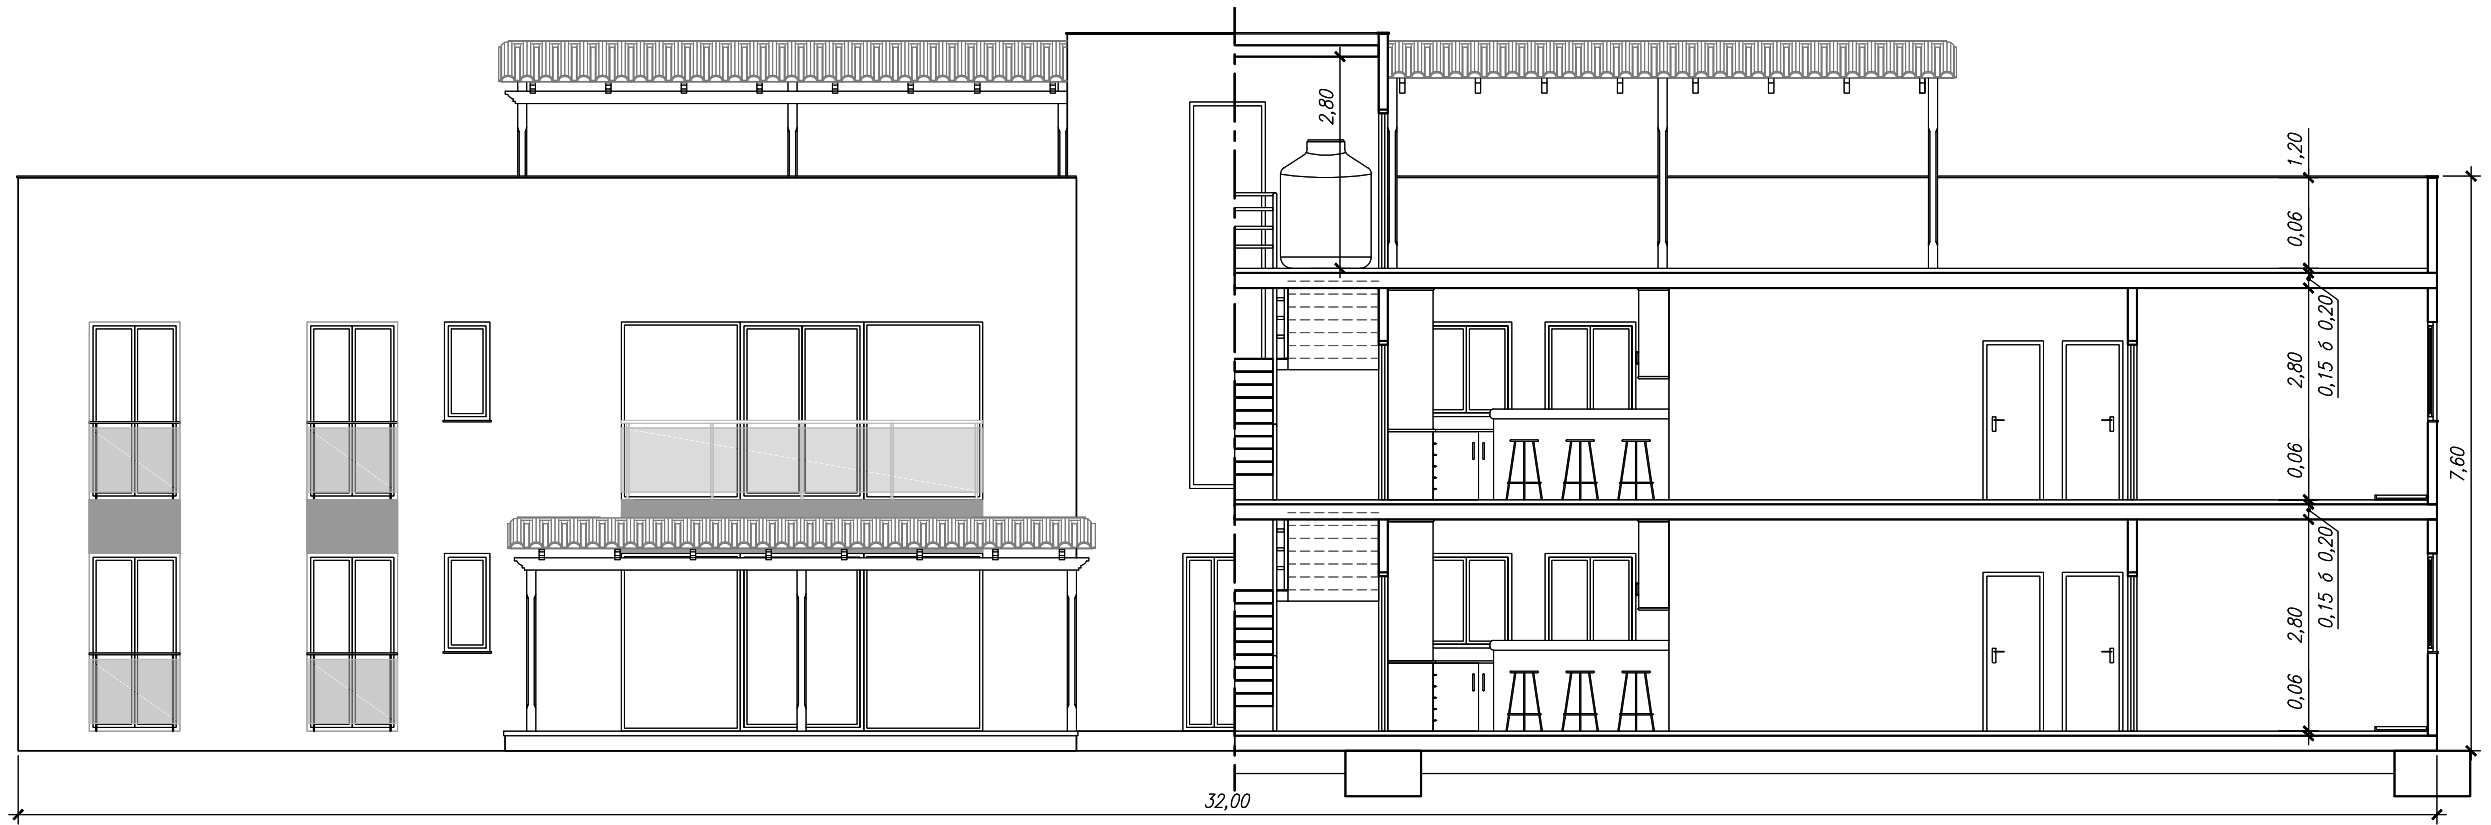

ALZADO PRINCIPAL Y SECCIÓN A-A'

ANTEPROYECTO		VILLAS DE SAN GABRIEL Y SAN RAFAEL		Plano número
EMPLAZAMIENTO		RUTA 51 Dolores Hidalgo - San Miguel de Allende con Libramiento - Dolores		AP 14
CONTENIDO		EDIFICIO 3D - ALZADOS Y SECCIÓN		Escala
FECHA		CLIENTE		BY
Diciembre de 2015		SEÑOR PIZA		C2 HOME MÉXICO SA

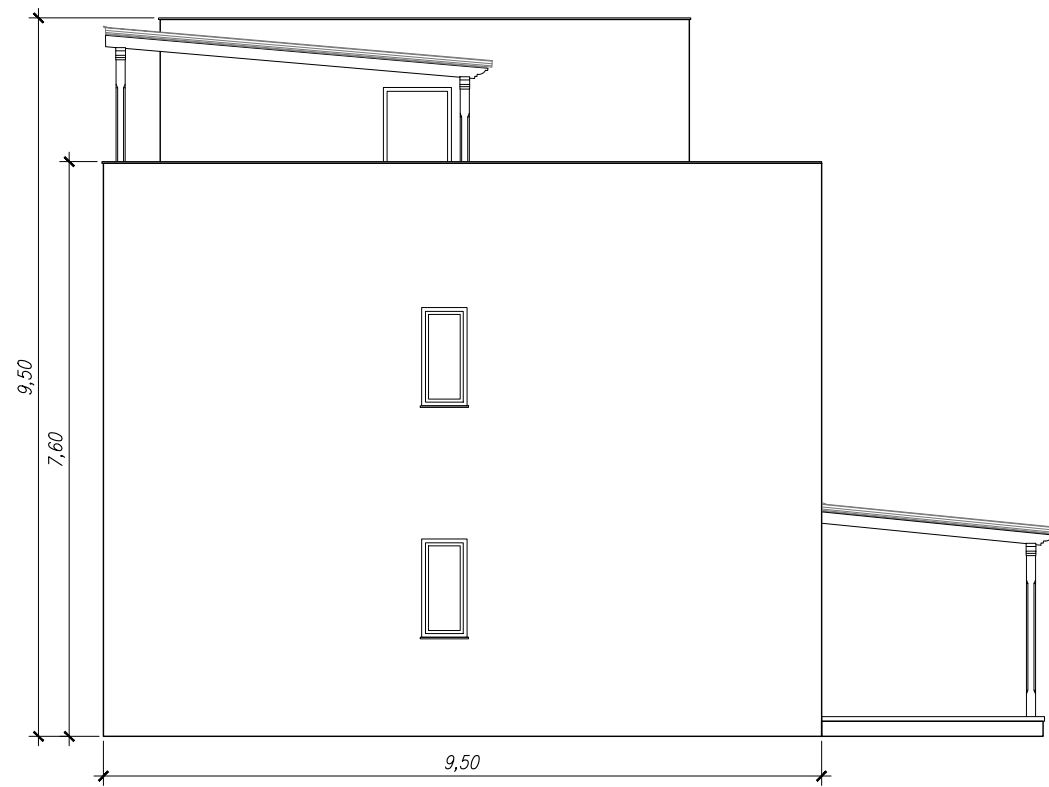

ALZADO LATERAL

ANTEPROYECTO		VILLAS DE SAN GABRIEL Y SAN RAFAEL		Plano número	
EMPLAZAMIENTO		RUTA 51 Dolores Hidalgo - San Miguel de Allende con Libramiento - Dolores		AP 15	
CONTENIDO		EDIFICIO 2D Y 3D - ALZADO LATERAL		Escala	
FECHA		CLIENTE		BY	
Diciembre de 2015		SEÑOR PIZA		C2 HOME MÉXICO SA	



VISTA GENERAL



VISTA FACHADA POSTERIOR



VISTA FACHADA PRINCIPAL



VISTA FACHADA POSTERIOR

ANTEPROYECTO		VILLAS DE SAN GABRIEL Y SAN RAFAEL		Plano número	
EMPLAZAMIENTO		RUTA 51 Dolores Hidalgo - San Miguel de Allende con Libramiento - Dolores		AP 16	
CONTENIDO		EDIFICIO 3D - INFOGRAFÍAS			Escala
FECHA		CLIENTE		BY	
Diciembre de 2015		SEÑOR PIZA		C2 HOME MÉXICO SA	
				1/100	